



Grondplan nieuwe toestand: Boekenberglei

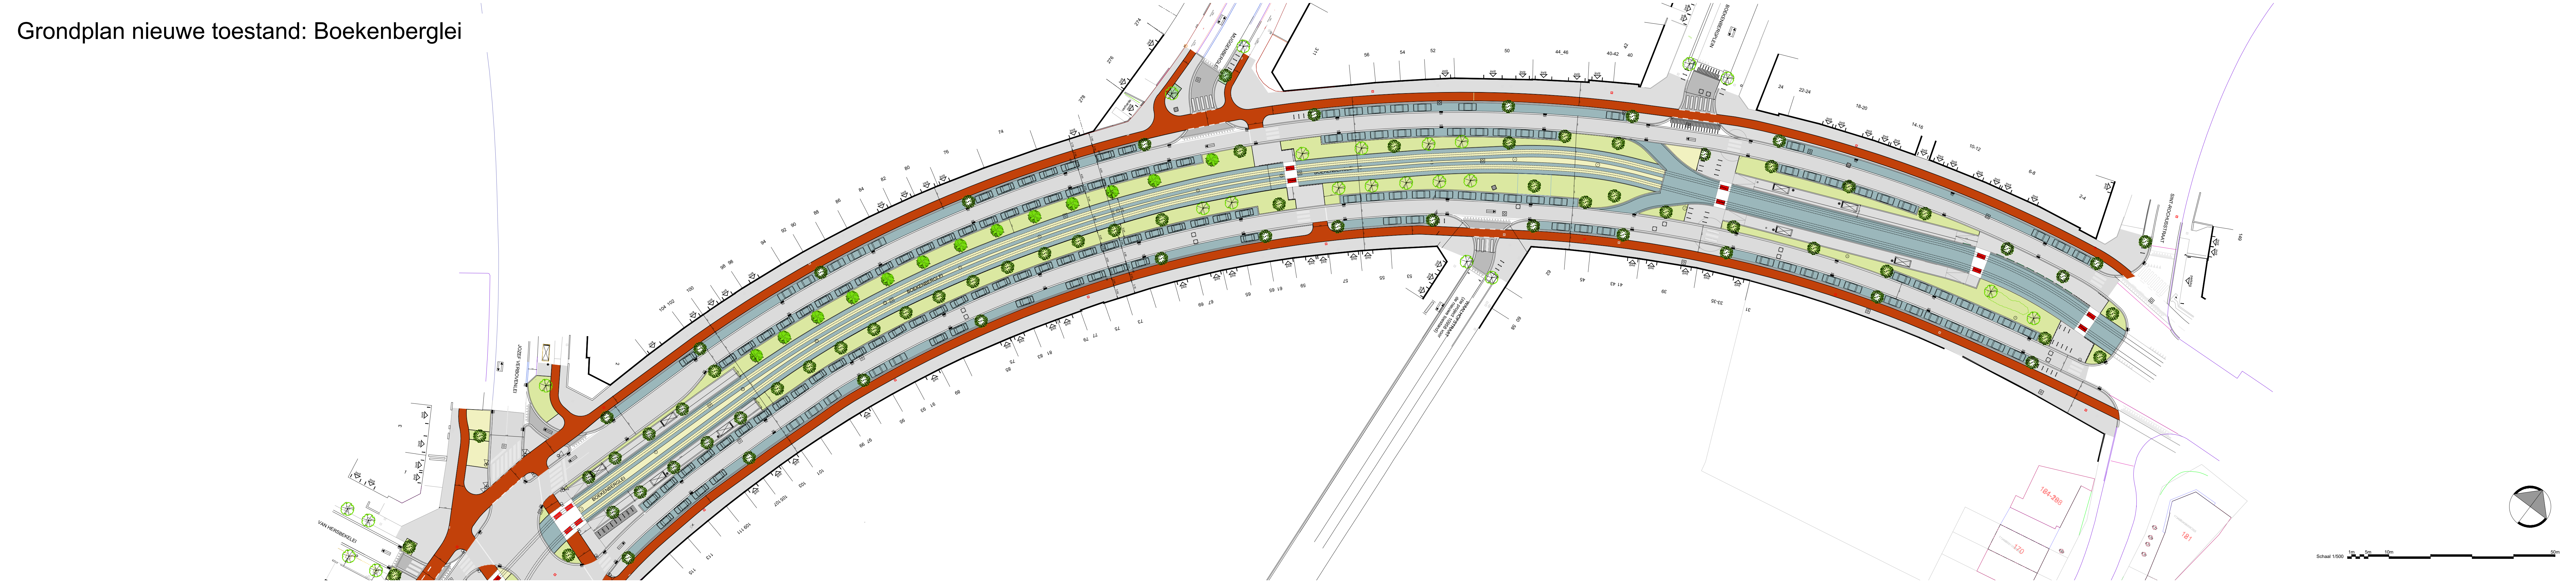


VERKLARING WEGENIS ontworpen toestand:

- Verharding van betonstraatstenen 0.22 x 0.22 x 0.08 (kleur: grijs) in halfsteensverband - loodrecht op trottoirband
- Verharding van betonstraatstenen 0.22 x 0.11 x 0.08 (kleur: antraciet)
- Bitumineuze verharding (kleur: zwart)
- Bitumineuze verharding (kleur: bordeauxbruin / roodbruin genuanceerd)
- Beton
- Verharding van straatkeien met waterdoorlatende voeg
- Onverhard: gras
- Verhard gras
- Grasbetontegel met noppen 0.625 x 0.375 x 0.15
- Trottoirband type IB - 0.20 x 0.30 (verzonken thv voetgangersoversteek)
- Trottoirband type IE - 0.20 x 0.27 (thv inrt) (Kleur: grijs)
- Trottoirband type ID4 - 0.06 x 0.20 (Kleur: grijs)
- Trottoirband type ID1 - 0.10 x 0.20 (Kleur: grijs)
- Straatgoot met kantstrook type IIE1 - 0.30 x 0.20 (kleur: antraciet)
- Straatgoot met betonstraatstenen 0.22 x 0.11 x 0.08 (3 rijen) (kleur: antraciet)
- Nieuwe afsluiting
- Bestaande afsluiting
- Bestaande trampraal
- Nieuwe trampraal
- Bestaande straatkolk
- Nieuwe straatkolk
- Bestaande inspectieput
- Nieuwe inspectieput
- ???
- Zebra
- Sinus 120: verharding van betonstraatstenen 0.22 x 0.11 x 0.08 (kleur: wit)
- Sinus 250: verharding van betonstraatstenen 0.22 x 0.11 x 0.08 (kleur: wit)
- Blindengeleiding
- Standaard afvalbak SA/AB/05 (kleur: stadsgrijs)
- Standaard fietsenstalling SA/FS/04 (kleur: stadsgrijs) lengte: 1.00m hoogte: 0.85m
- Standaard kokerbeugel SA/BB/05 (kleur: stadsgrijs) lengte 2.11m hoogte: 0.60m
- Nutskast
- Bestaande boom
- Bestaande boom - verplaatst
- Nieuwe boom

Grondplan nieuwe toestand: Boekenberglei

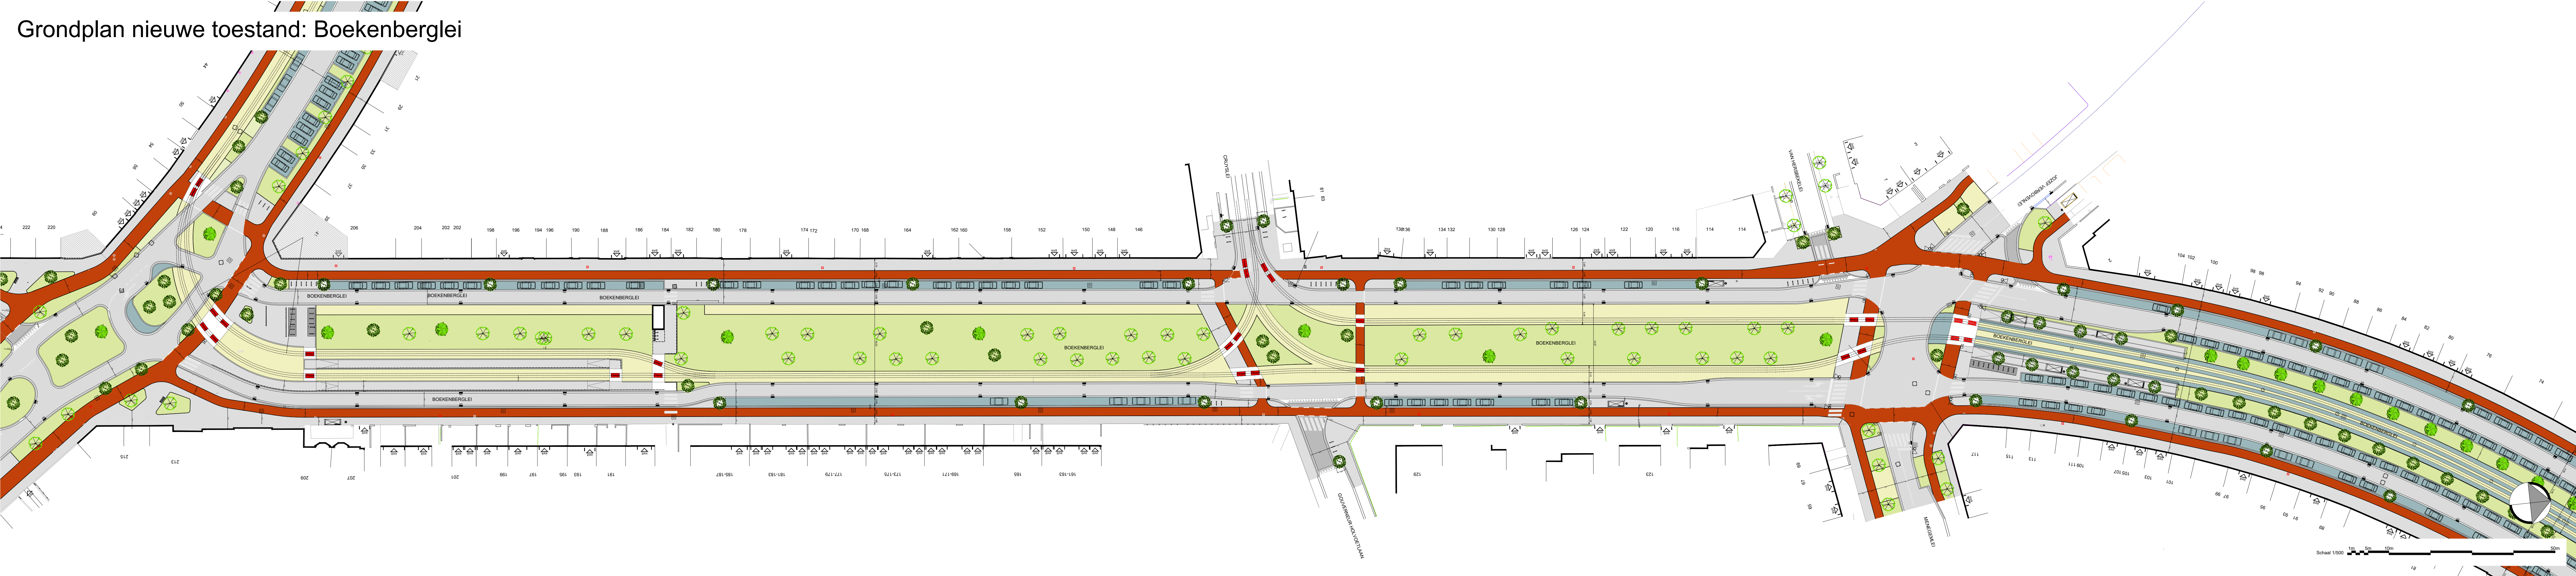

Grondplan nieuwe toestand: Drakenhoflaan

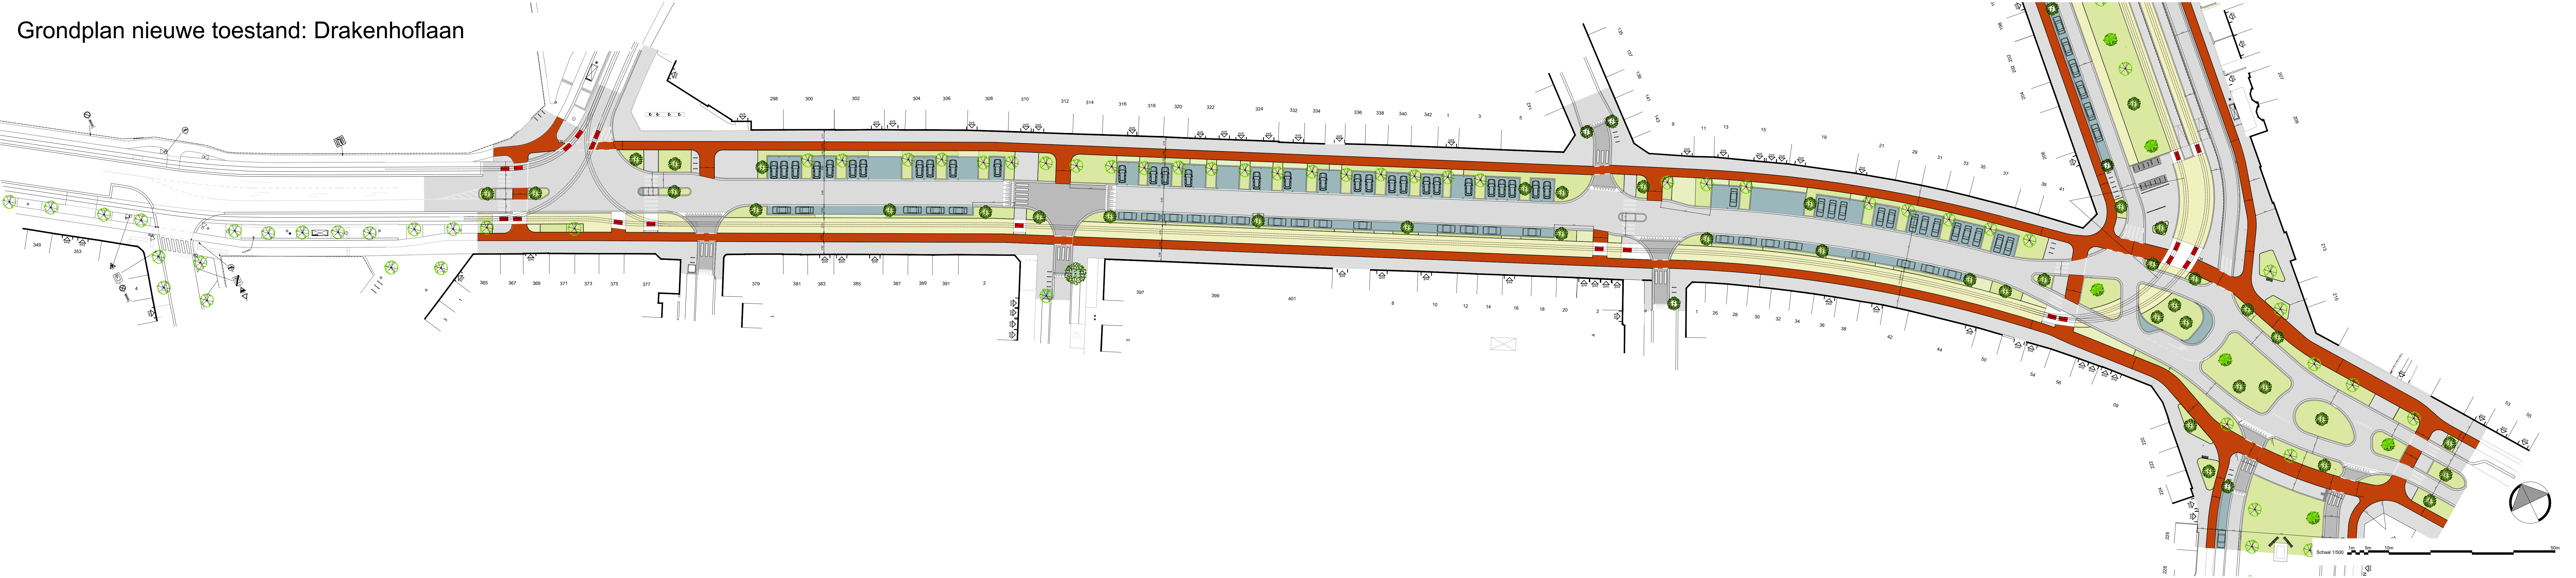

20240216_180713_D01_BT_ANT_KWTS_Applakaia 23022021 180755	STAD ANTWERPEN District Deurne Borgerhout	Stadsontwikkeling / Ontwerp & Uitvoering Publieke Ruimte
	Voorontwerp	Boekenberglei Drakenhoflaan Gitschotellei
		Riolerings- & bestratingswerken
		Nieuwe toestand Grondplan wegenis
Dossiernummer	SWOU10673	Diensthooft ontwerp Johan Piersaerts
Plannummer	4/6	Leidend ambtenaar Hakim Chadi
Schaal	1/500	Projectleider Katieen De Boe
Katieen De Boe		Ontwerper Katieen De Boe
Wijziging		Ingenieur Bart Tuerlinckx