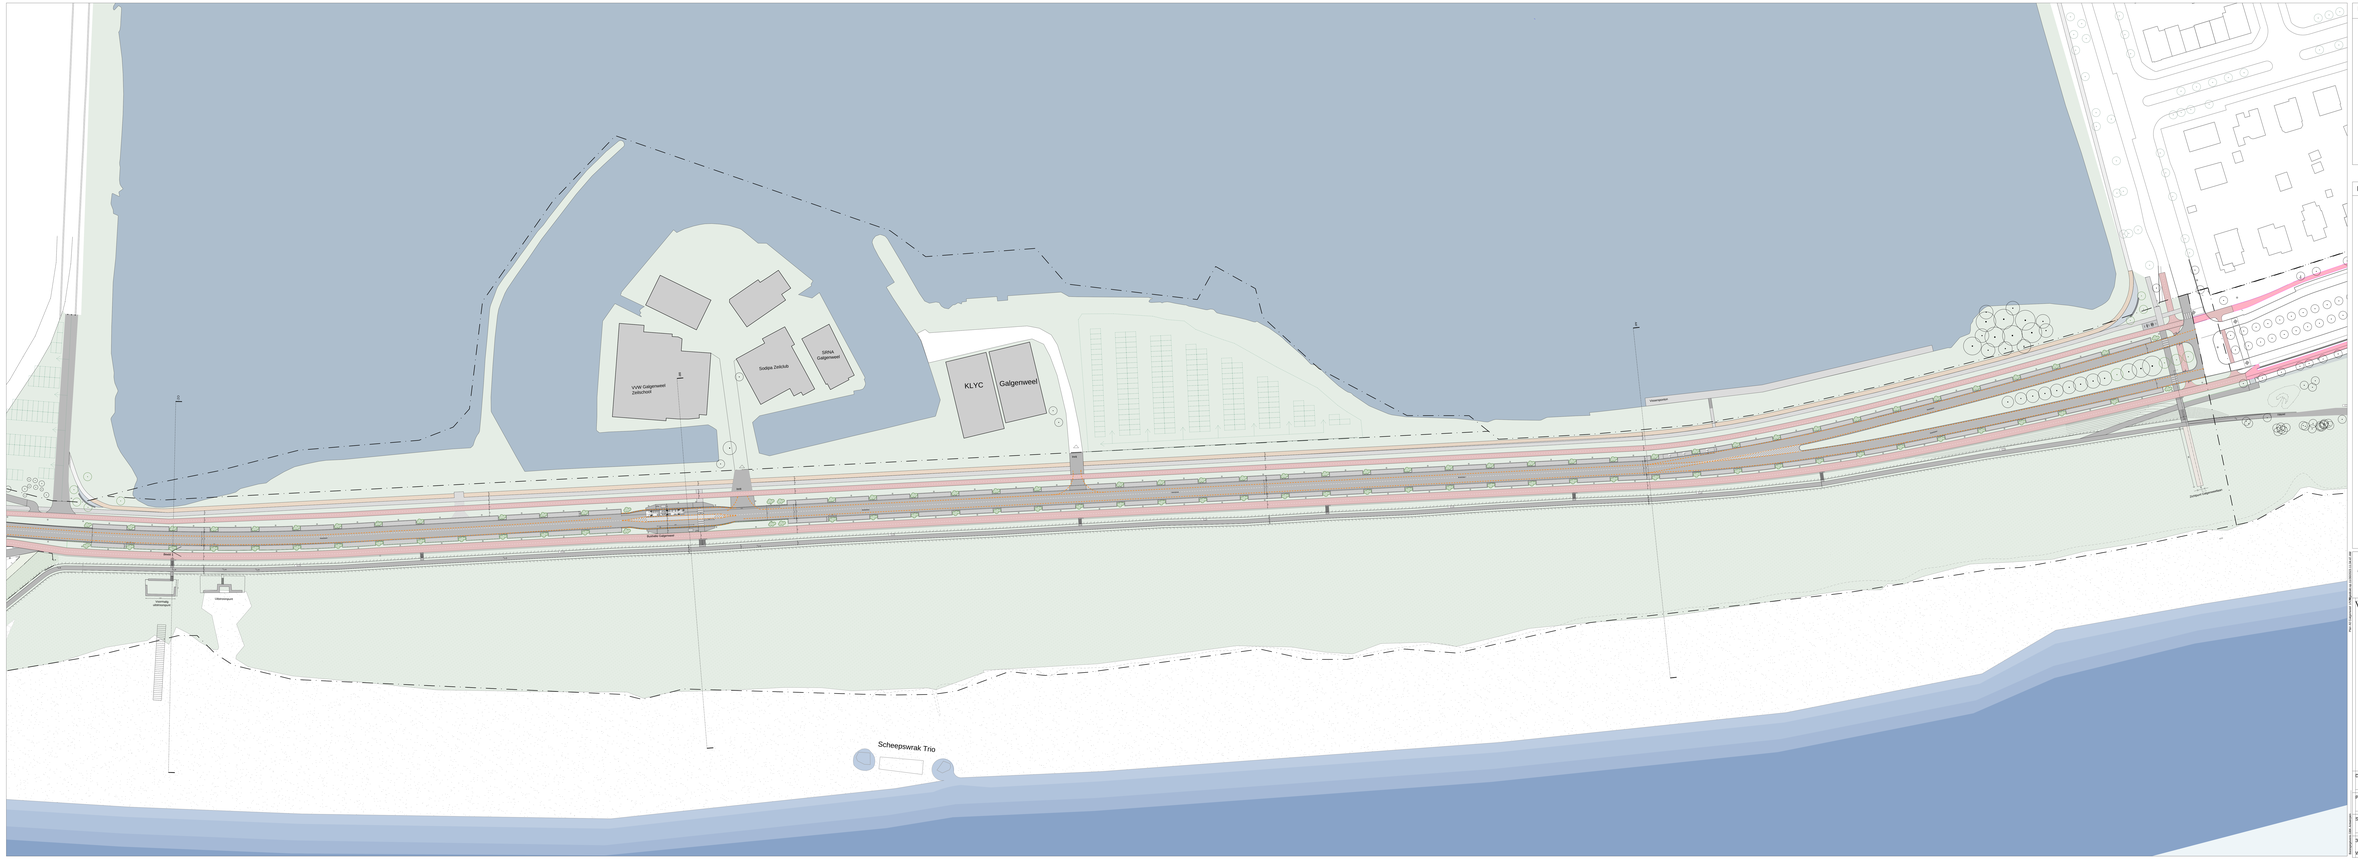

LOCALISATIEPLAN

scale 1:1500

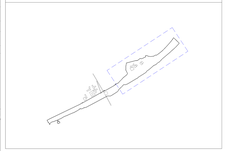

LEGENDE

STAD ANTWERPEN District Ankeraanpen	Stadsontwikkeling / Ontwerp & Uitvoering Publieke Ruimte	
Voorontwerp	Scheldeboorden-zuid Omgevingsaanleg publieke ruimte Nieuwe toestand Overzichtsplan	
Dossiernummer	SWOU12824	Dienstchoofd ontwerp	Johan Pieraerts
Plannummer	2/2	Leidend ambtenaar	Hakim Chadli
Schaal	1/2000	Projectleider	Evelyn Adriaensen
2011/2023		Ontwerper	Bureau Bas Smets
Wijziging		Technisch studiebureau	Atelier Ruimtelijk Advies