


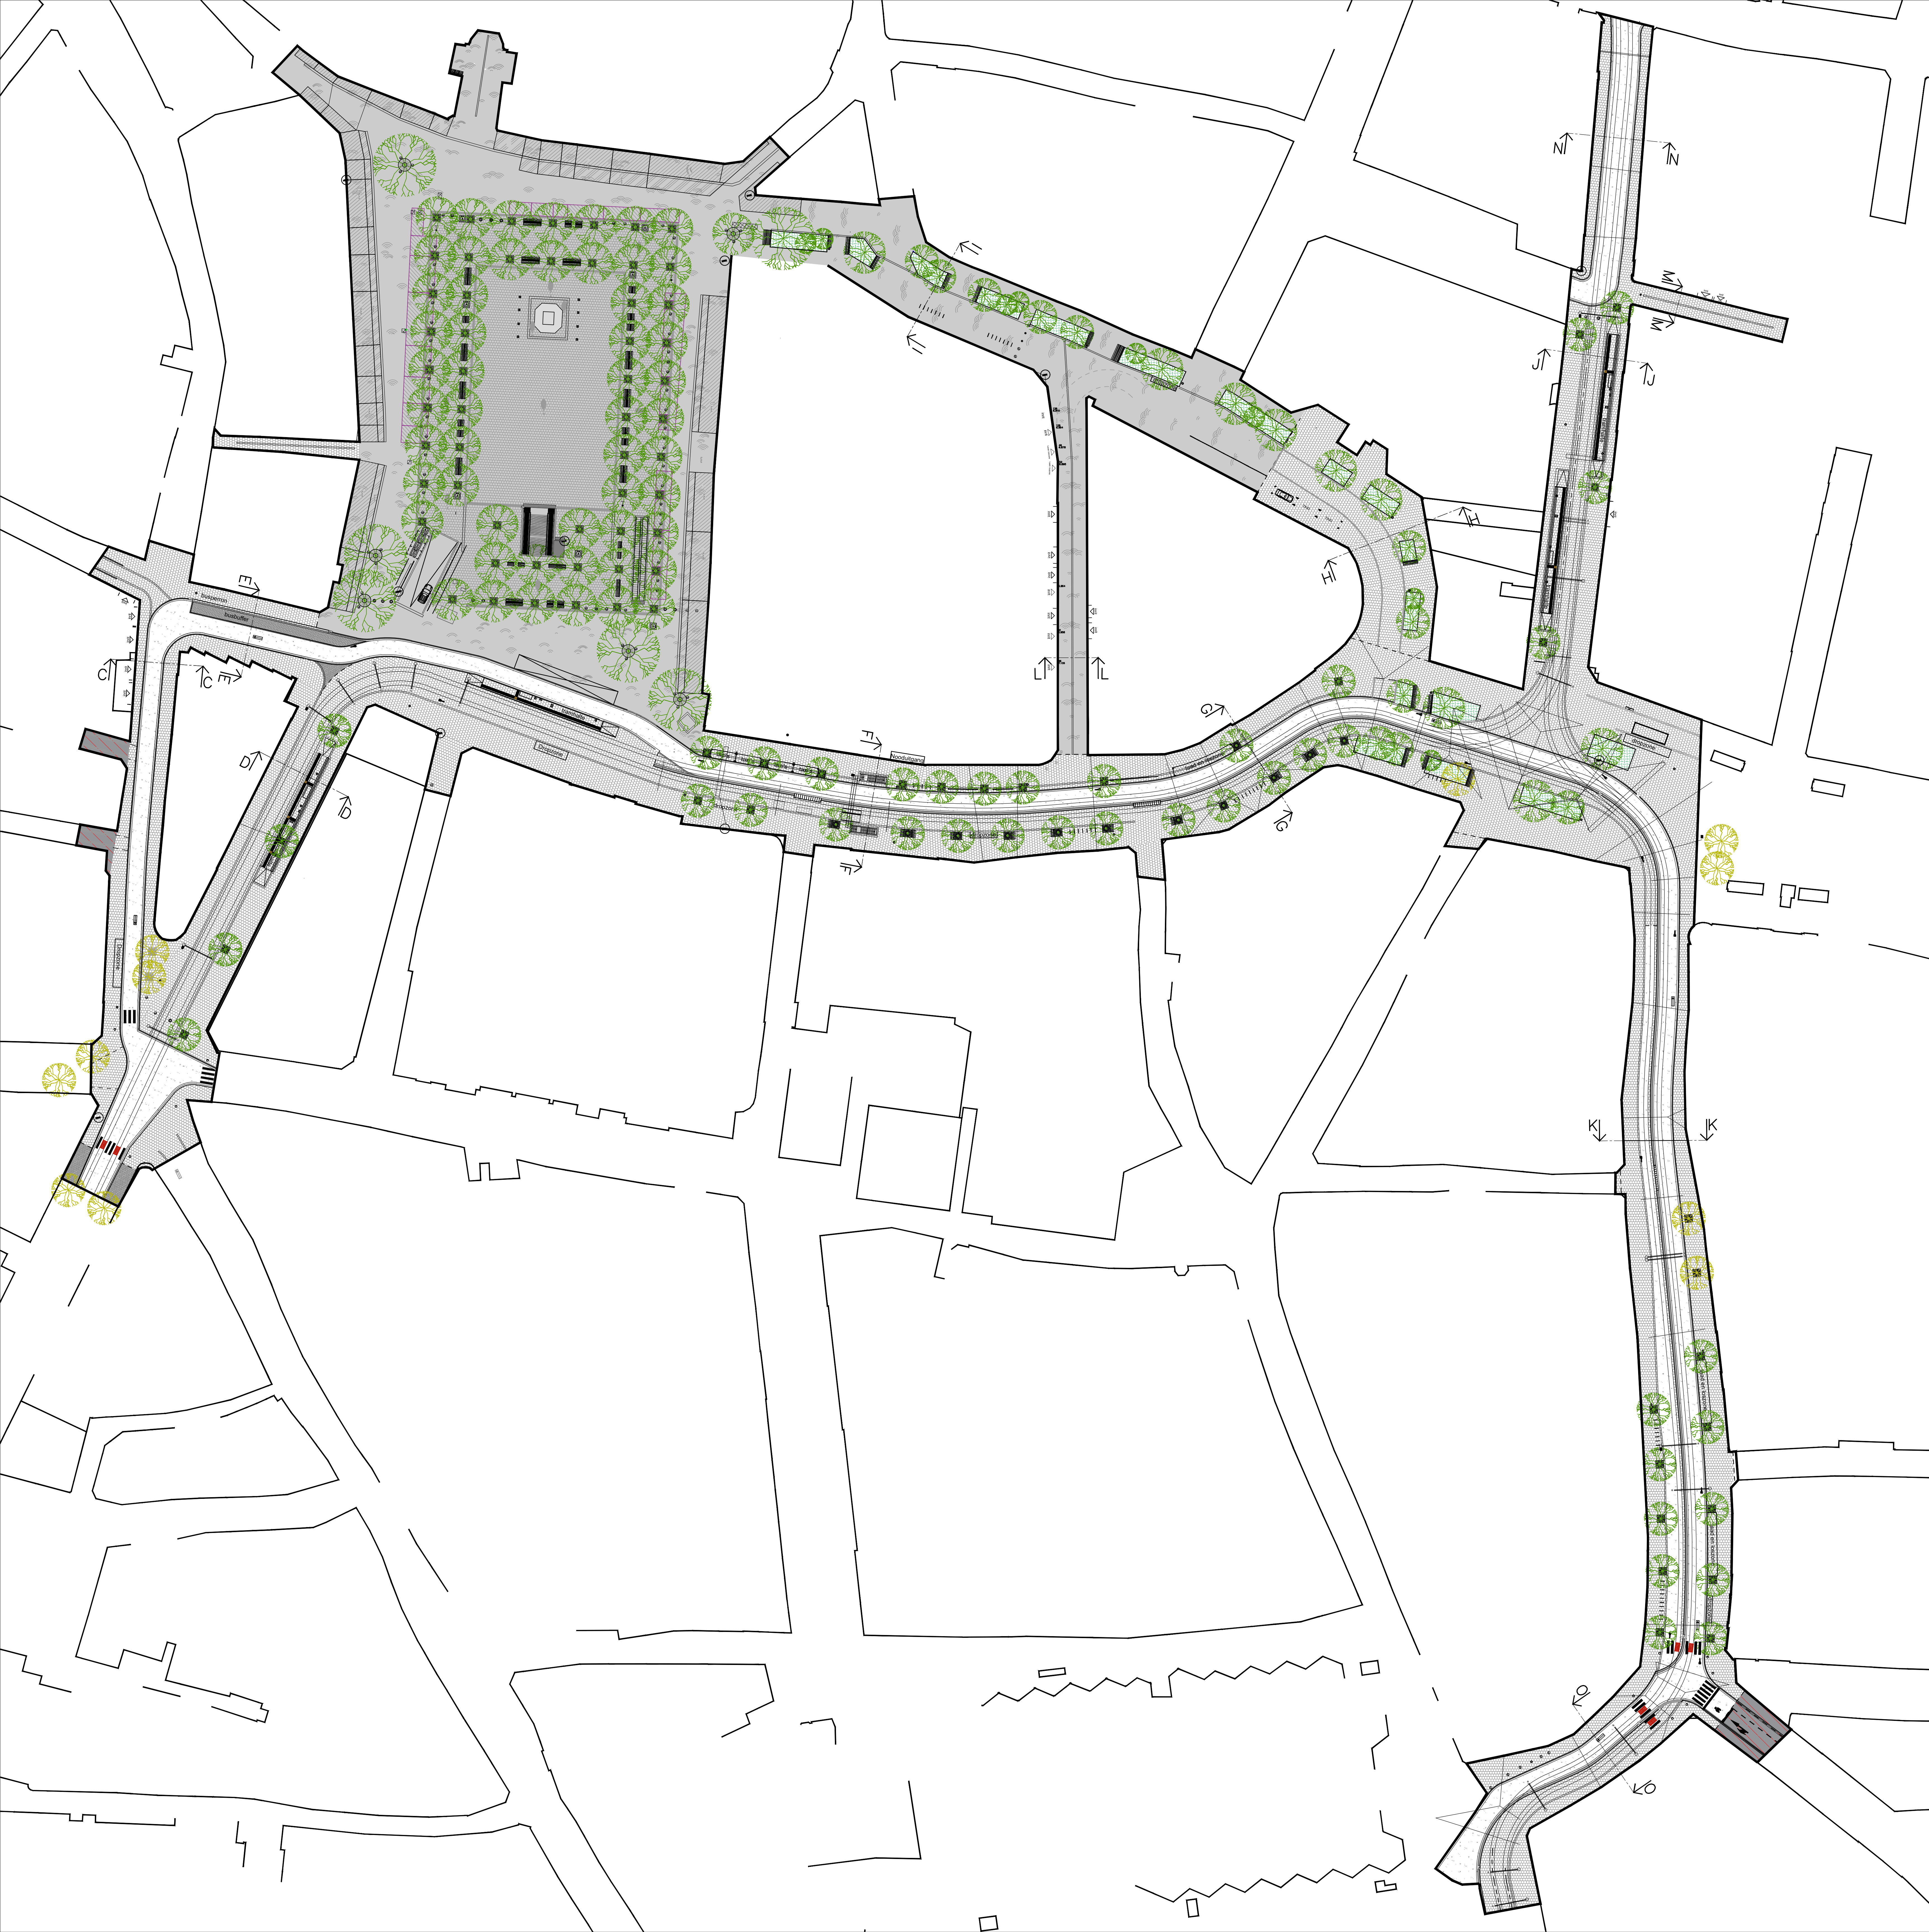

- | | | | |
|--|---|--|---|
| | Kasseien, halfsteensverband, 100x100x100 (kbzh), groenplaats | | Boordsteen type IB 300x200mm |
| | Kasseien, halfsteensverband, 100x100x100 (kbzh) | | Boordsteen type E 200x200mm verlaagd |
| | Kasseien, halfsteensverband, 190x130x140 (kbzh) | | Hoogte 20m, blauw hardsteen |
| | Kasseien, waaiervand, 100x100x100 (kbzh) | | Opsluitband 300x100mm type ID1, blauw hardsteen |
| | Uitgewassen beton dikte 200mm | | Opsluitband 200x100mm type ID2, blauw hardsteen |
| | Groenvak | | Opsluitband 200x200mm type ID1, blauw hardsteen |
| | Onderdeel van bestaande situatie | | Opsluitband 200x200mm type ID2, blauw hardsteen |

Groenplaats, Eiermarkt, Meirbrug, Schoenmarkt, Nationalestraat, Kammenstraat, Huidevettersstraat, Sint-Katelijnevest, Israëlietenstraat

Bestravingswerken

Definitief ontwerp

schaal 1:500

25/05/2023

