



Bestaande toestand
1:200



VERKLARING BESTAANDE TOESTAND:

- Einde der werken
- Aanwerken van bestaande verharding
- Bitumineuze verharding (kleur: zwart)
- Verharding van betonstraatstenen 0.22 x 0.11 x 0.08 (kleur: antraciet grijs)
- Verharding van betonstraatstenen 0.22 x 0.22 x 0.08 (kleur: grijs)
- In halfsteensverband - loodrecht op trottoirband
- Trottoirband type IB - 0.20 x 0.30 (verzonken thv voetgangersoversteek)
- Straatgoot met halve betontegels 0.30 x 0.15 x 0.07 (2 rijen)
- Zebra: verharding van betonstraatstenen 0.22 x 0.11 x 0.08 (kleur: wit)
- SINUS 120
- Verharding van betonstraatstenen 0.22 x 0.11 x 0.08 (kleur: wit)
- Bestaande inspectieput
- Te verwijderen straatkolk
- Bestaande riool Ø 0.50
- Te verwijderen boom

Nieuwe toestand
1:200



VERKLARING NIEUWE TOESTAND:

- Einde der werken
- Aanwerken van bestaande verharding
- Bitumineuze verharding (kleur: rood)
- Verharding van betonstraatstenen 0.22 x 0.11 x 0.08 (kleur: grijs)
- Verharding van betonstraatstenen 0.22 x 0.11 x 0.08 (kleur: rood)
- Groenvak voorzien van teelaarde
- Trottoirband type ID4 - 0.06 x 0.20
- Trottoirband type IB - 0.20 x 0.30 (verzonken thv voetgangersoversteek)
- Straatgoot met betonstraatstenen 0.22 x 0.11 x 0.08 (3 rijen)(kleur: aanliggend materiaal)
- Straatgoot met halve betontegels 0.30 x 0.15 x 0.07 (2 rijen)
- Zebra: verharding van betonstraatstenen 0.22 x 0.11 x 0.08 (kleur: wit)
- Nieuwe straatkolk
- Bestaande inspectieput
- Nieuwe boom (Corylus columna) en wortelgeleiding waar nodig
- Aanduiding fietsstraat
- Standaard zitbank met leuning SA/ZB/01
- Standaard afvalbak SA/AB/01 (kleur: stadsgrijs)
- Standaard fietsenstalling SA/FS/01 (kleur: stadsgrijs) lengte: 1.00m hoogte: 0.85m
- Standaard boombeugel SA/BB/05 (kleur: stadsgrijs) lengte: 1.00m hoogte: 0.60m
- Haalantanden : geschilderd