

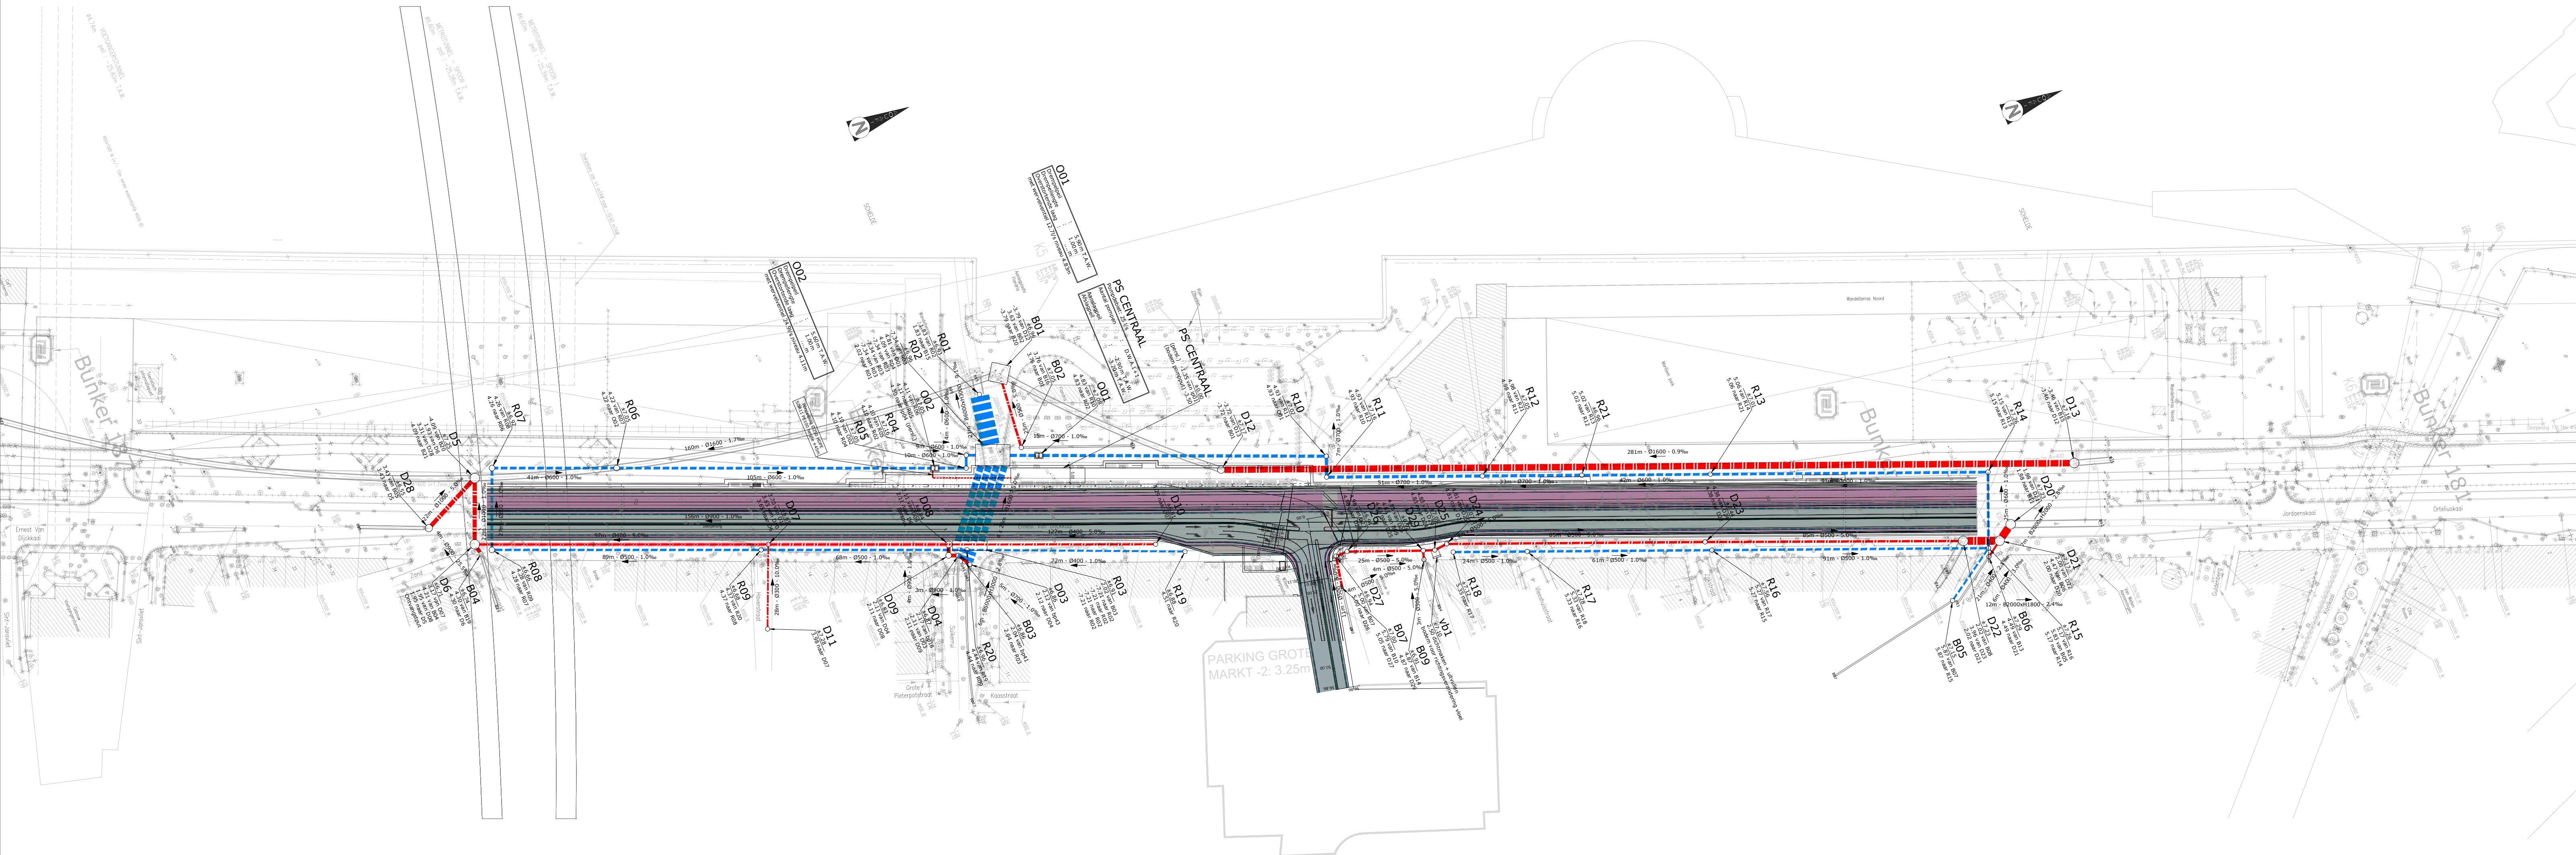
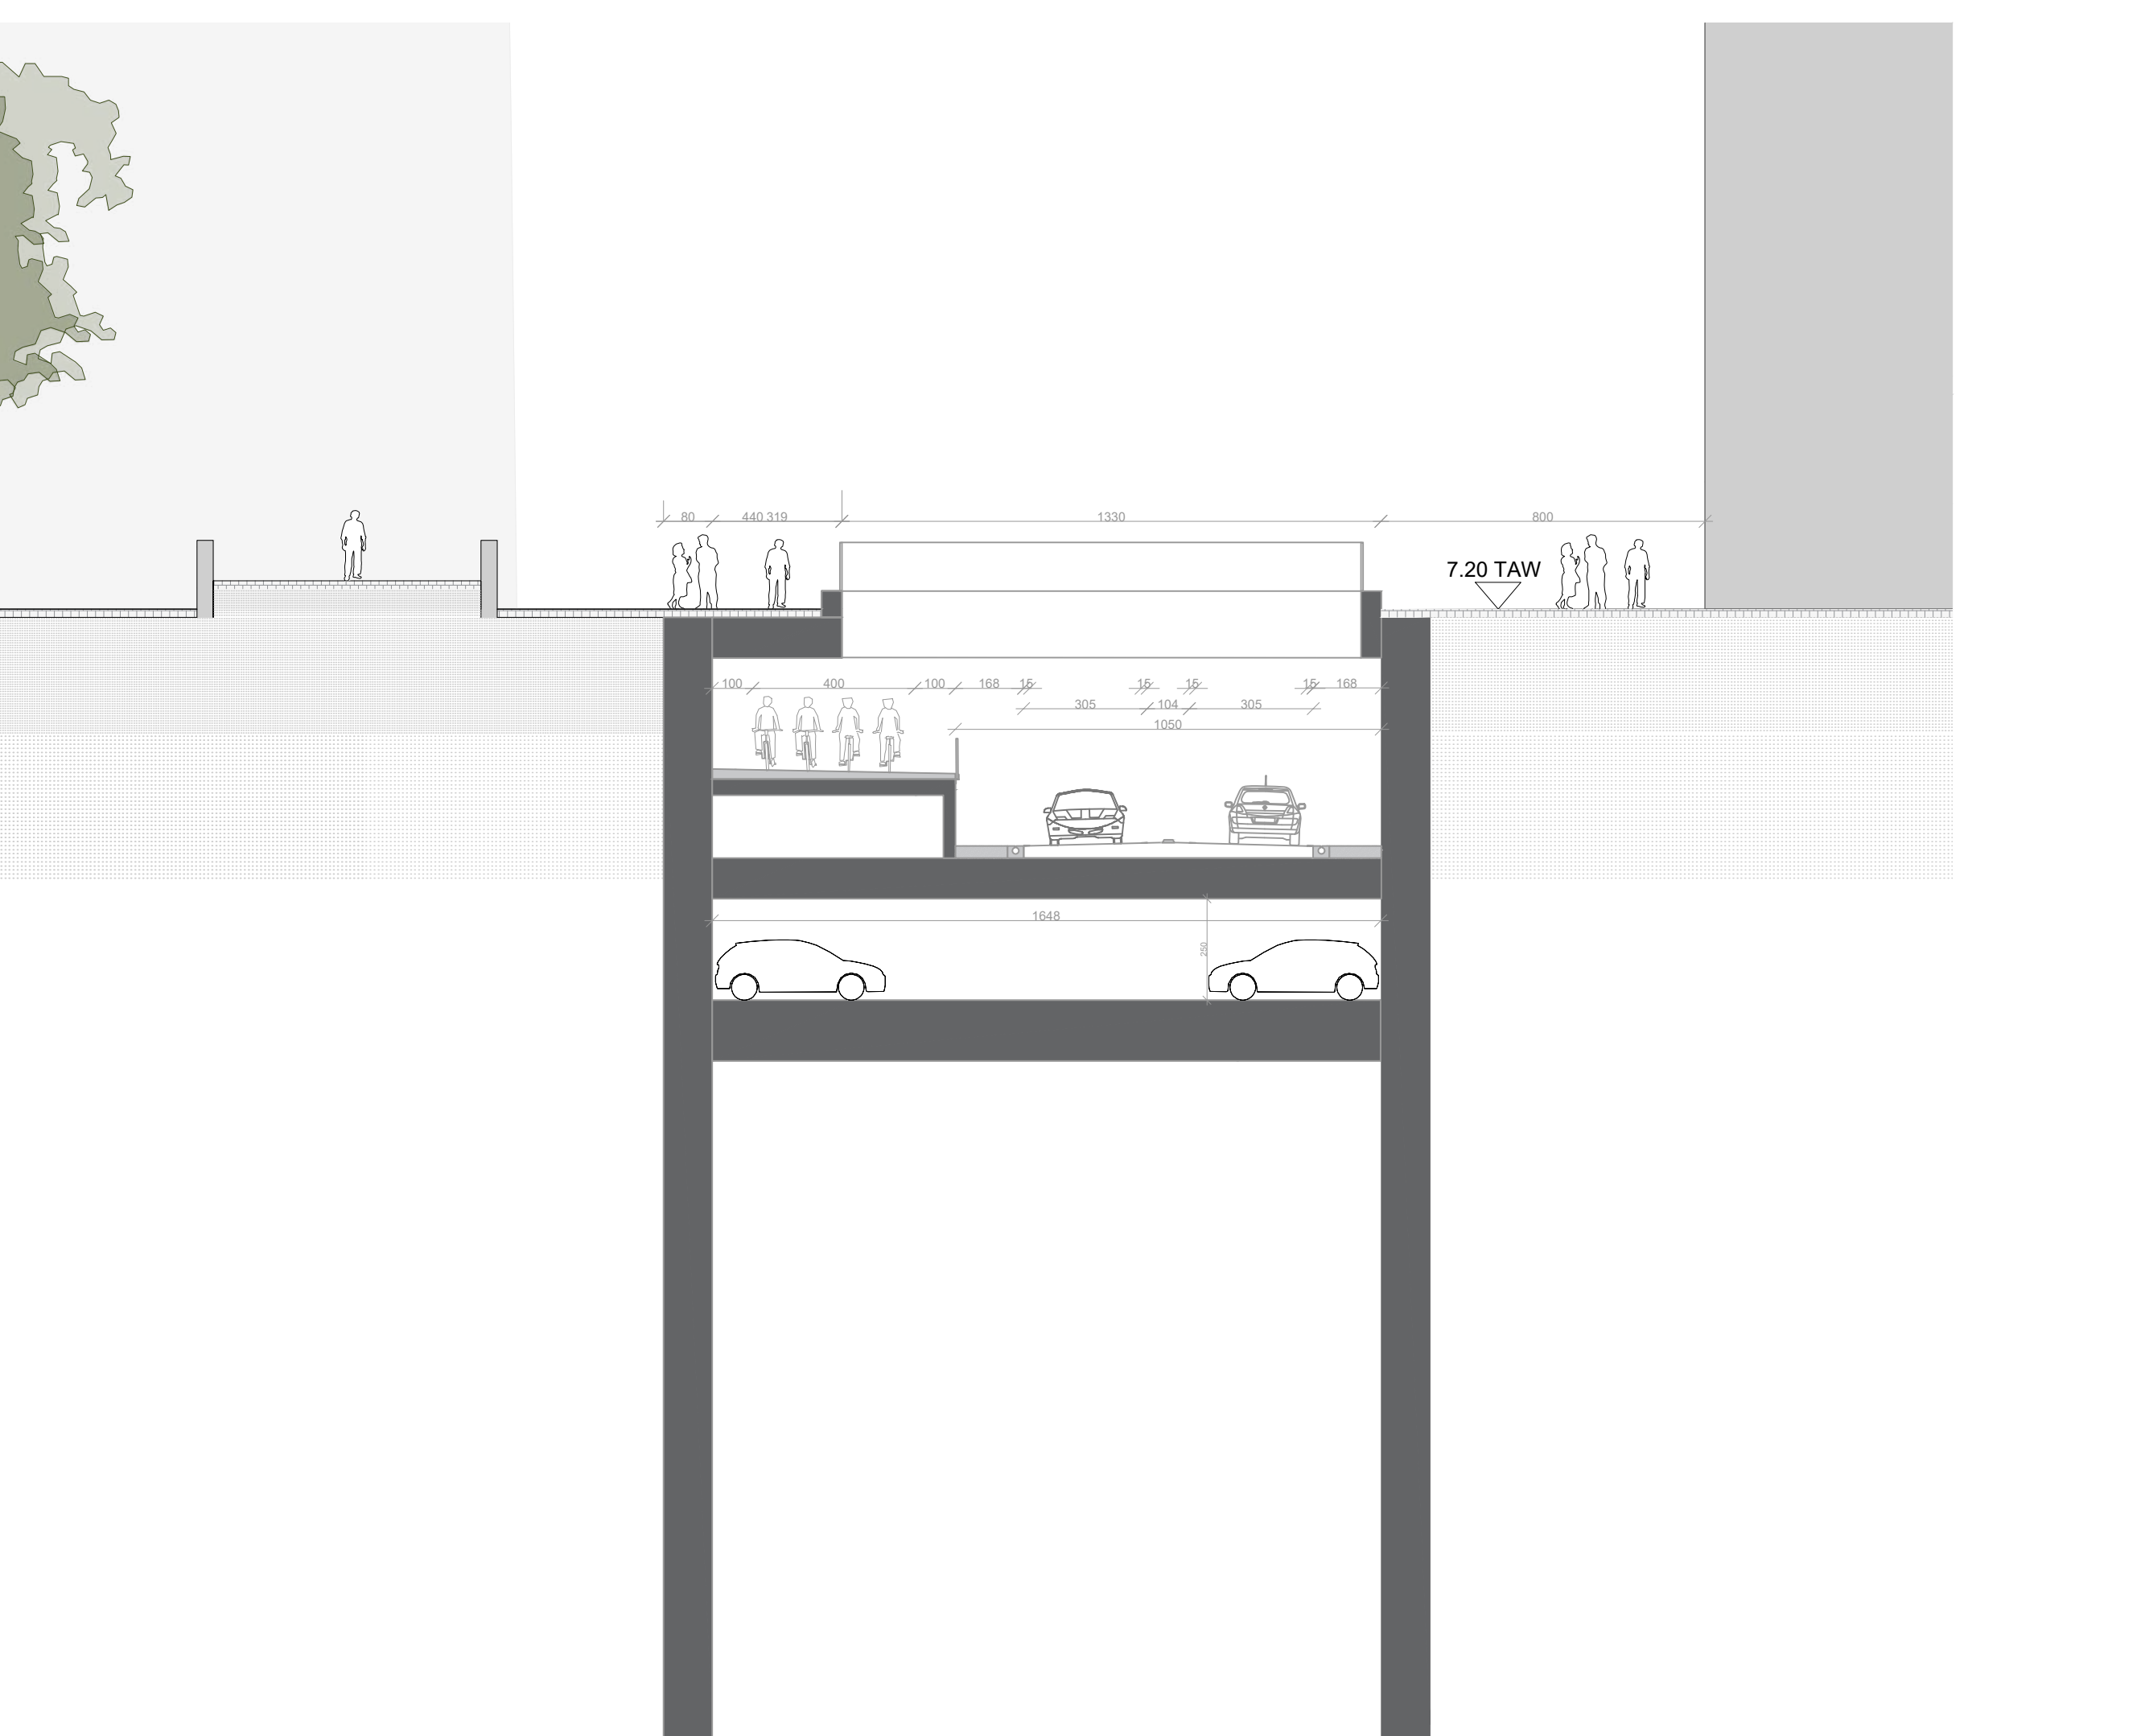
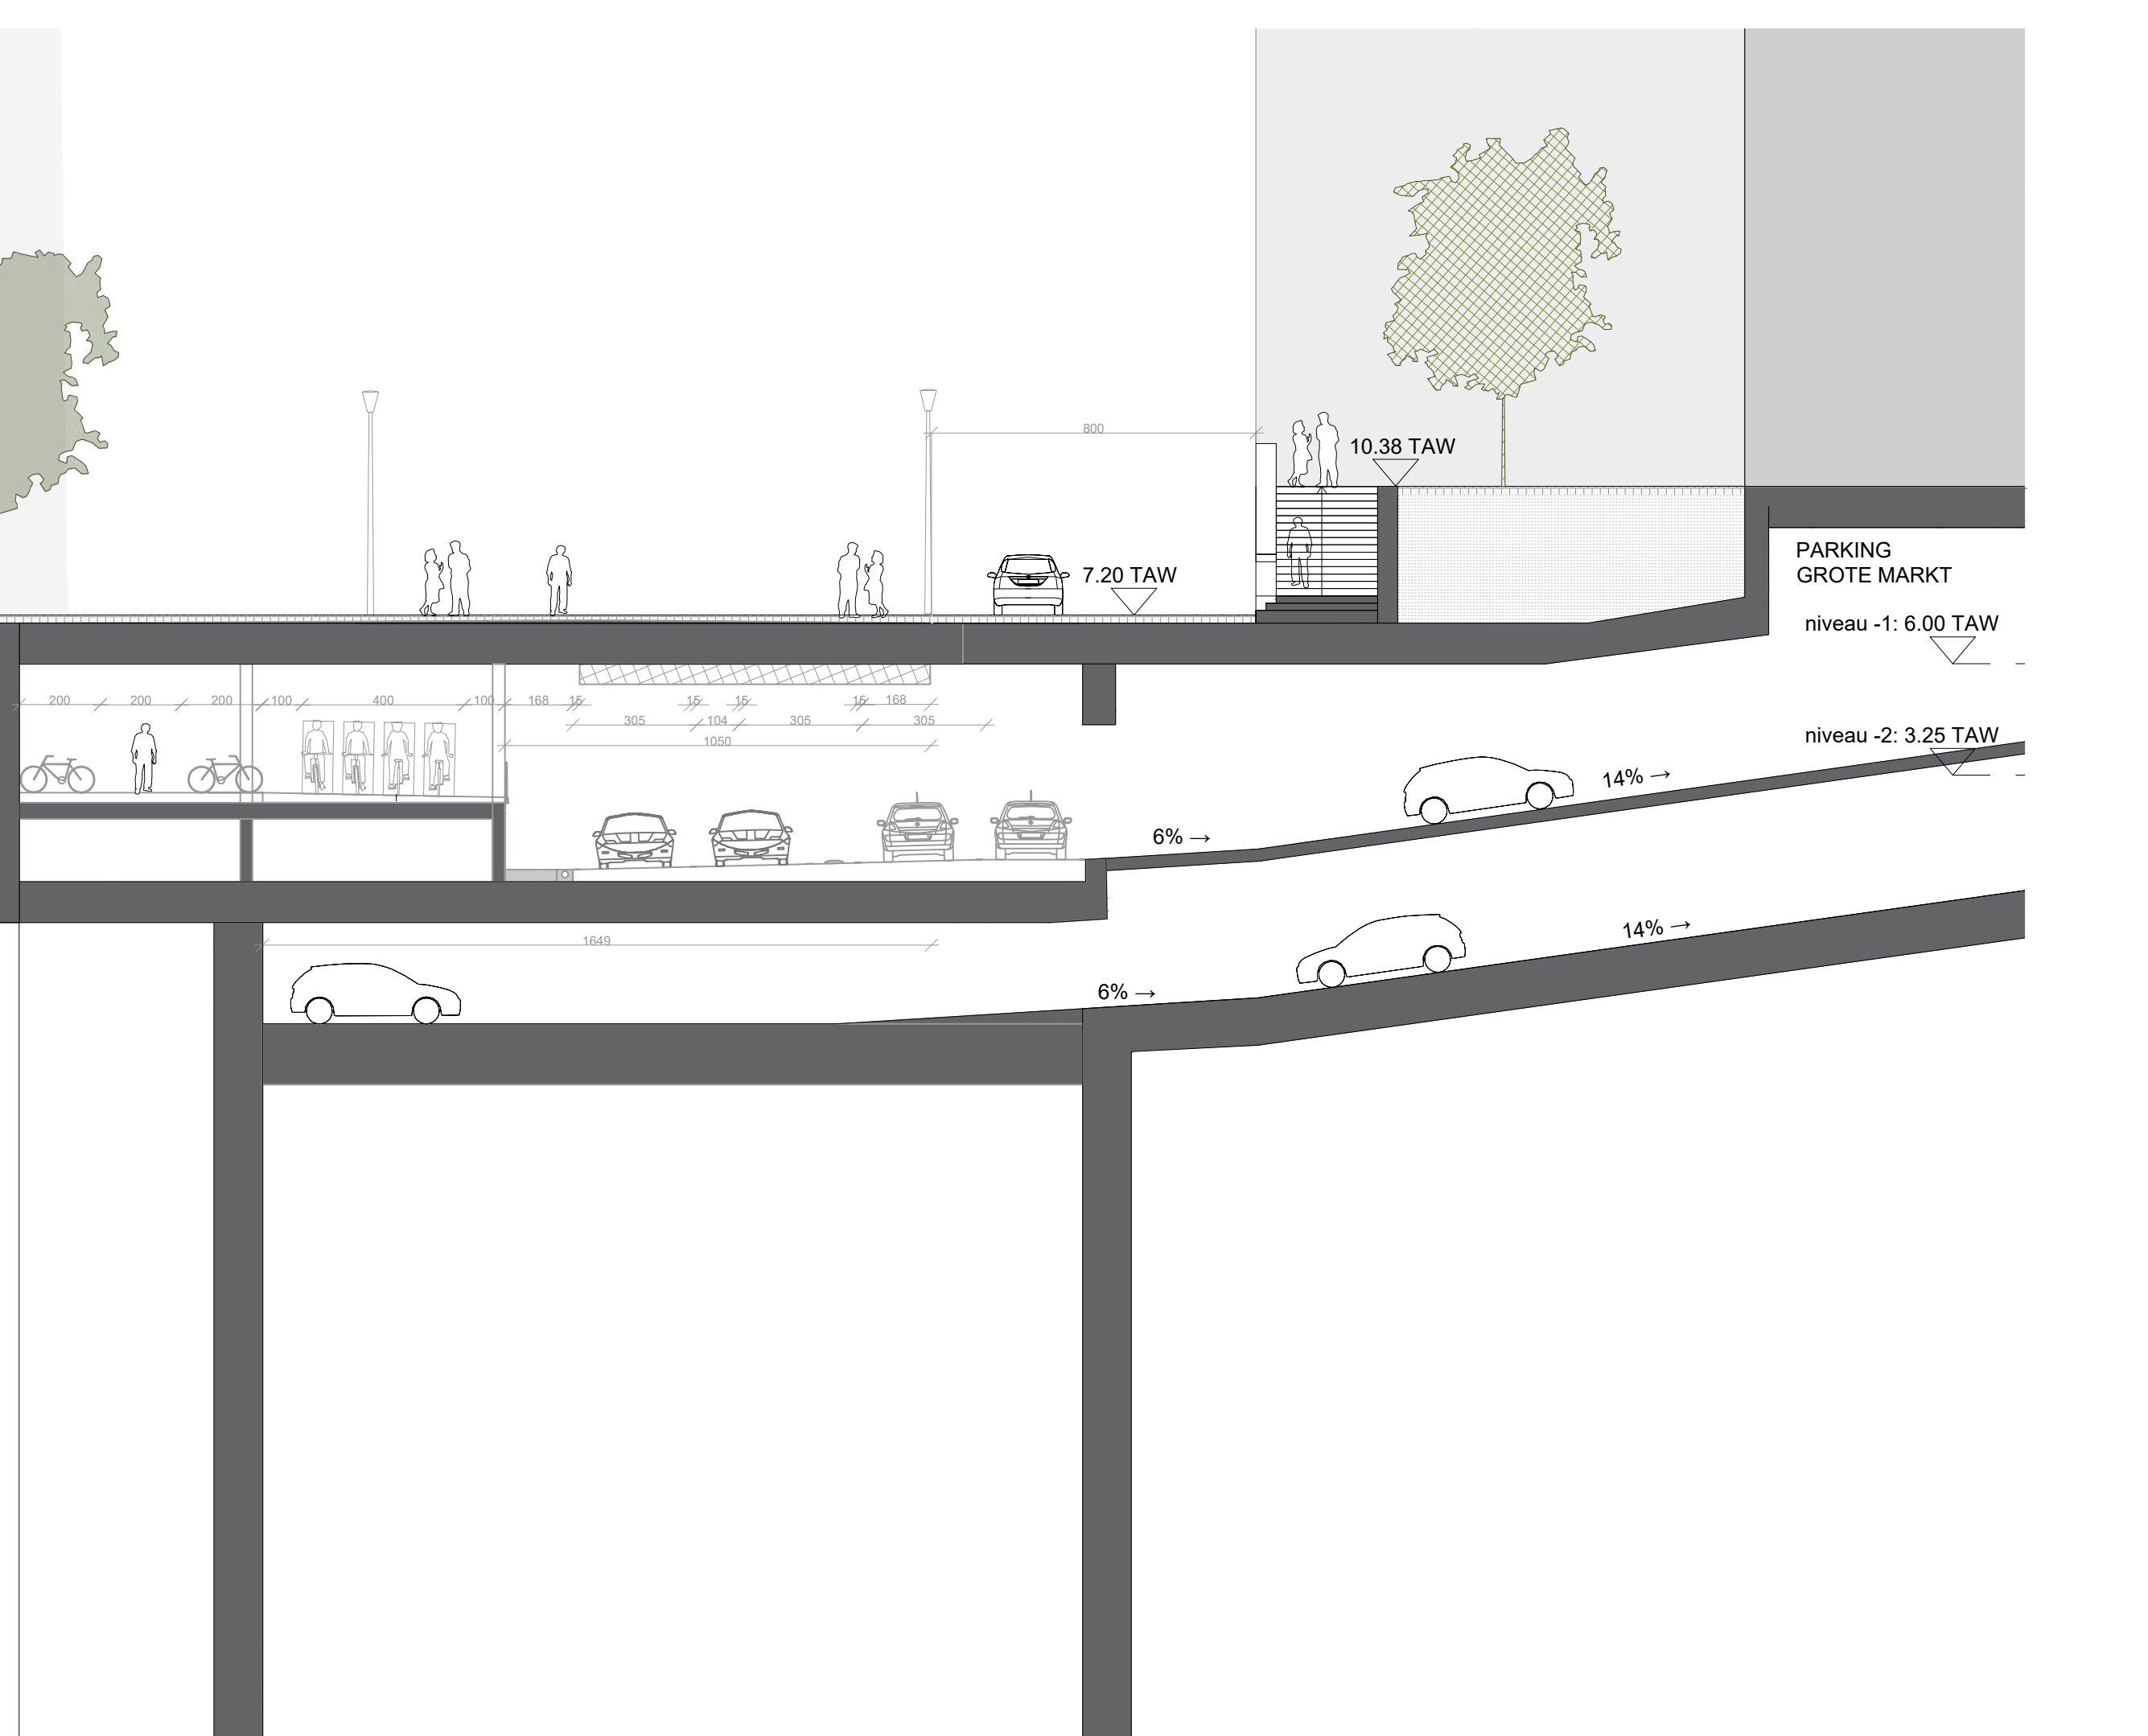
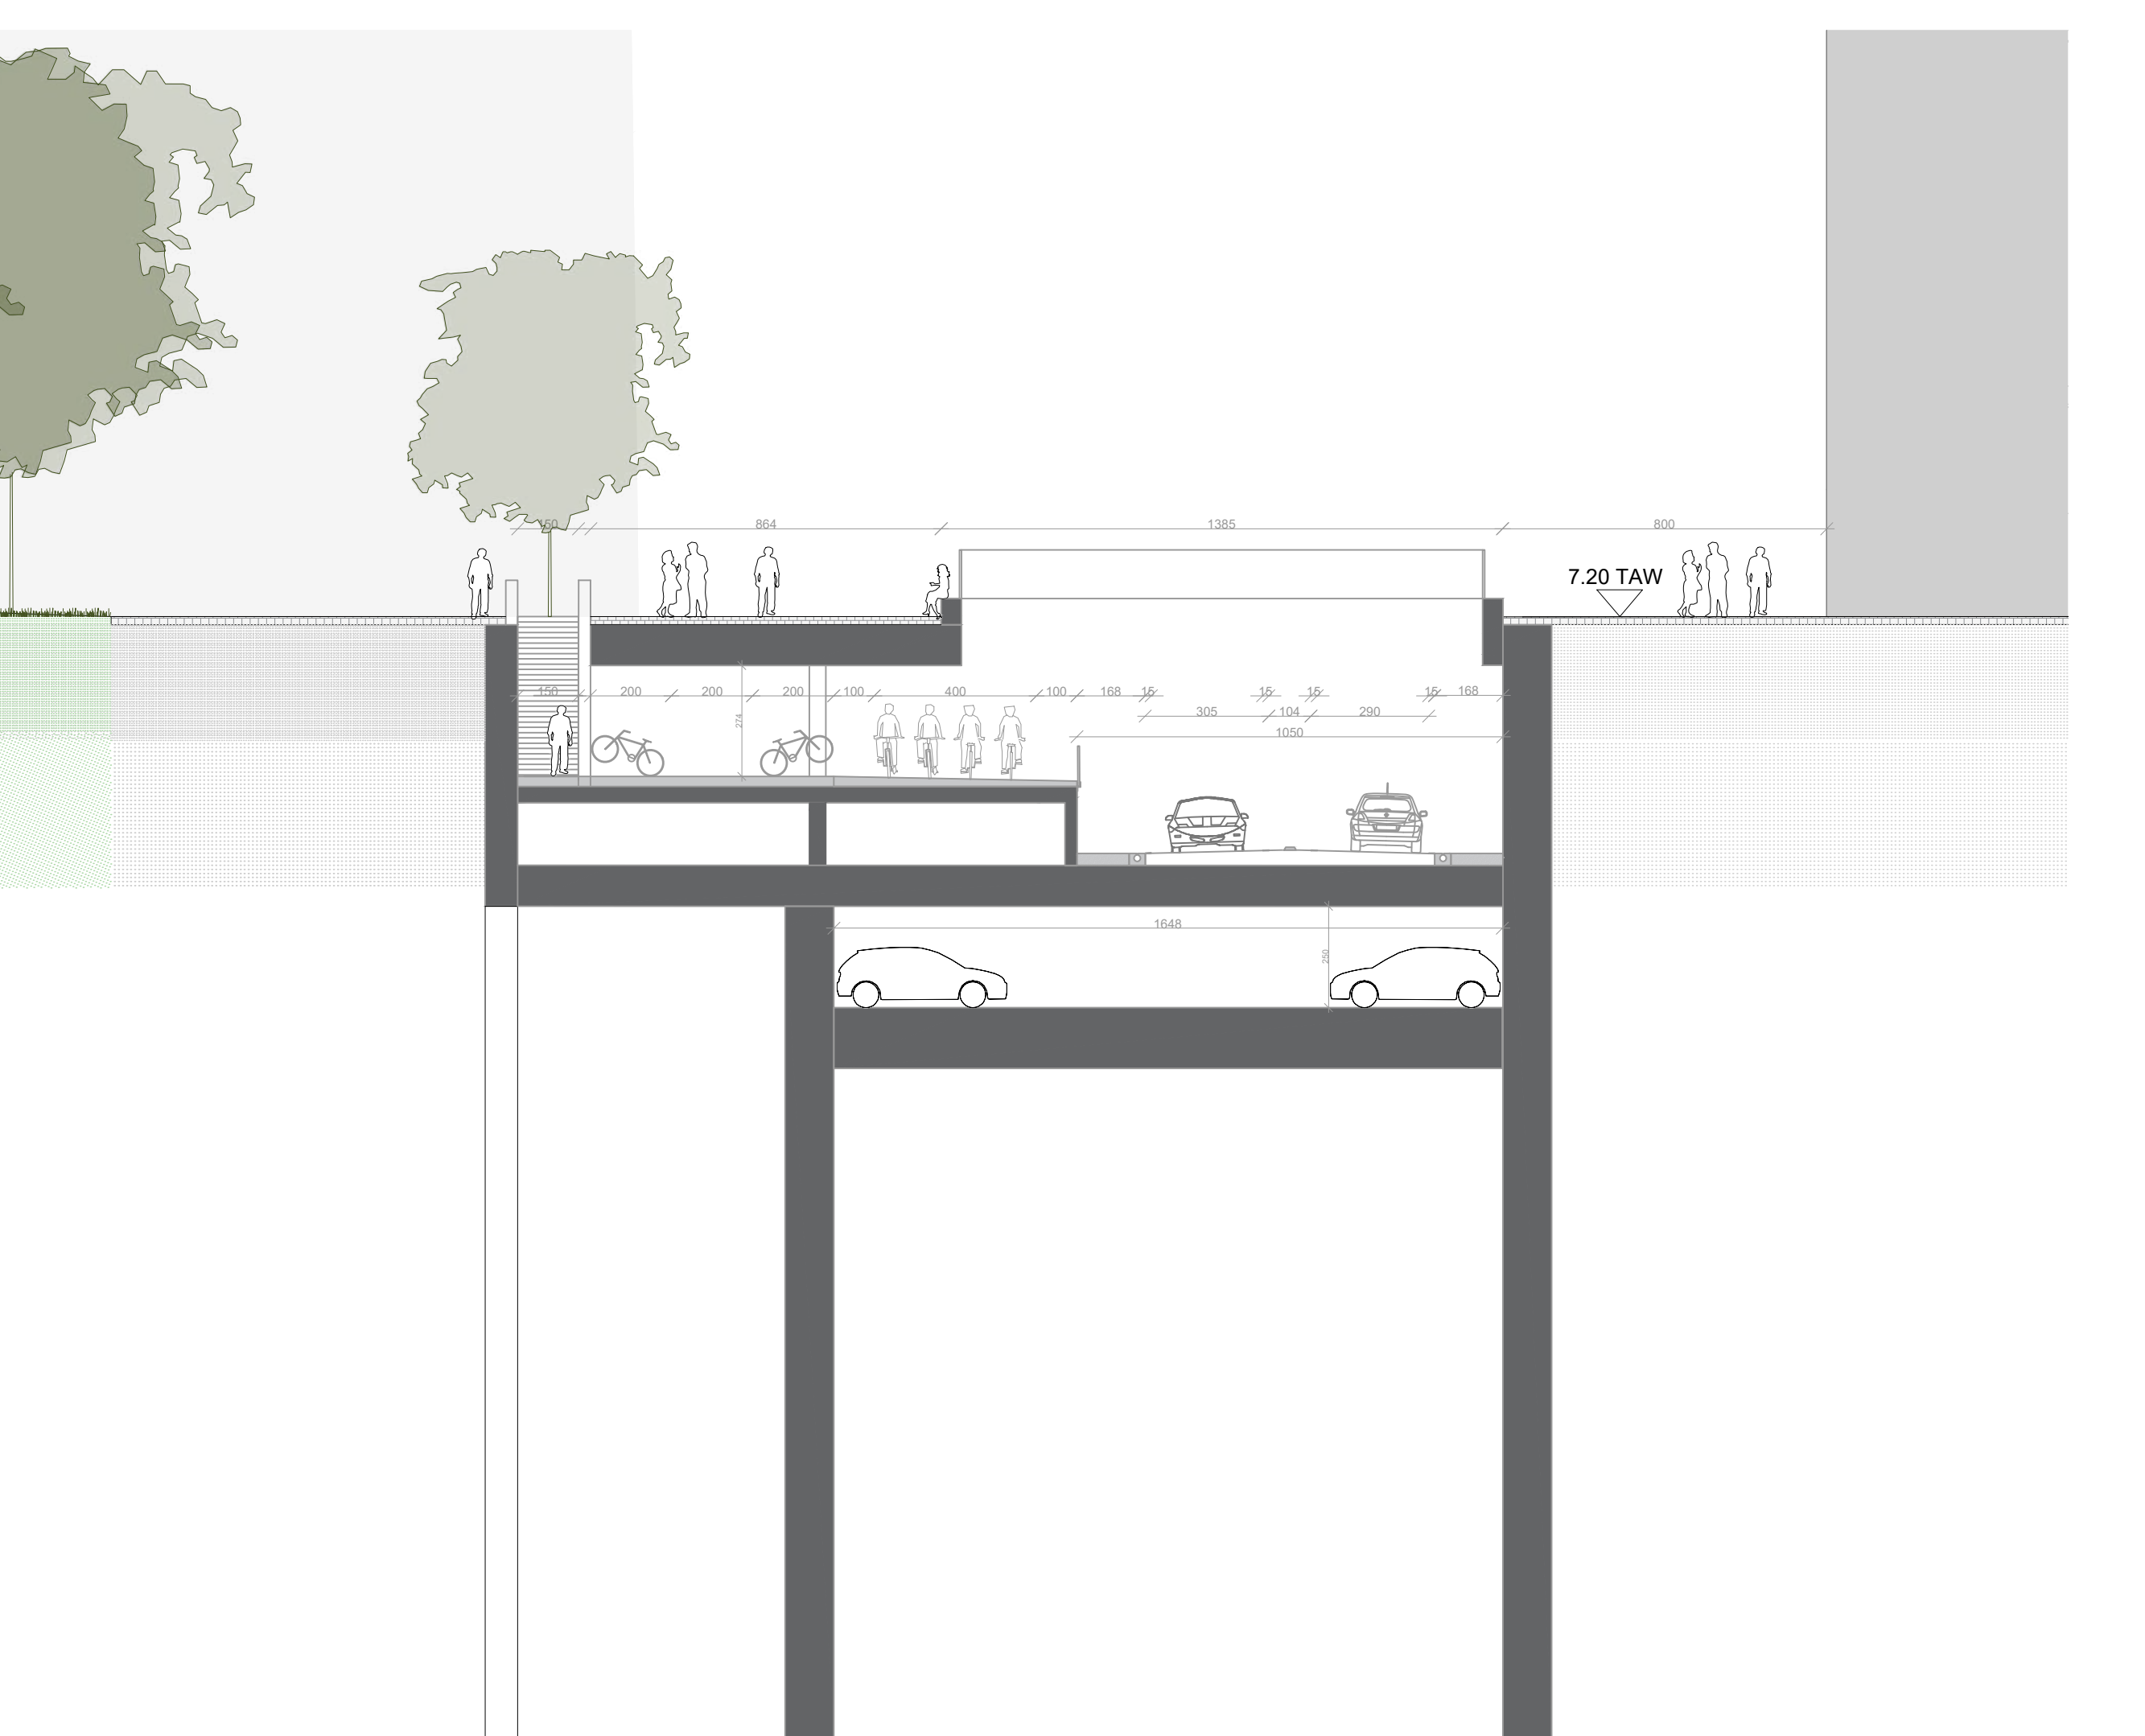


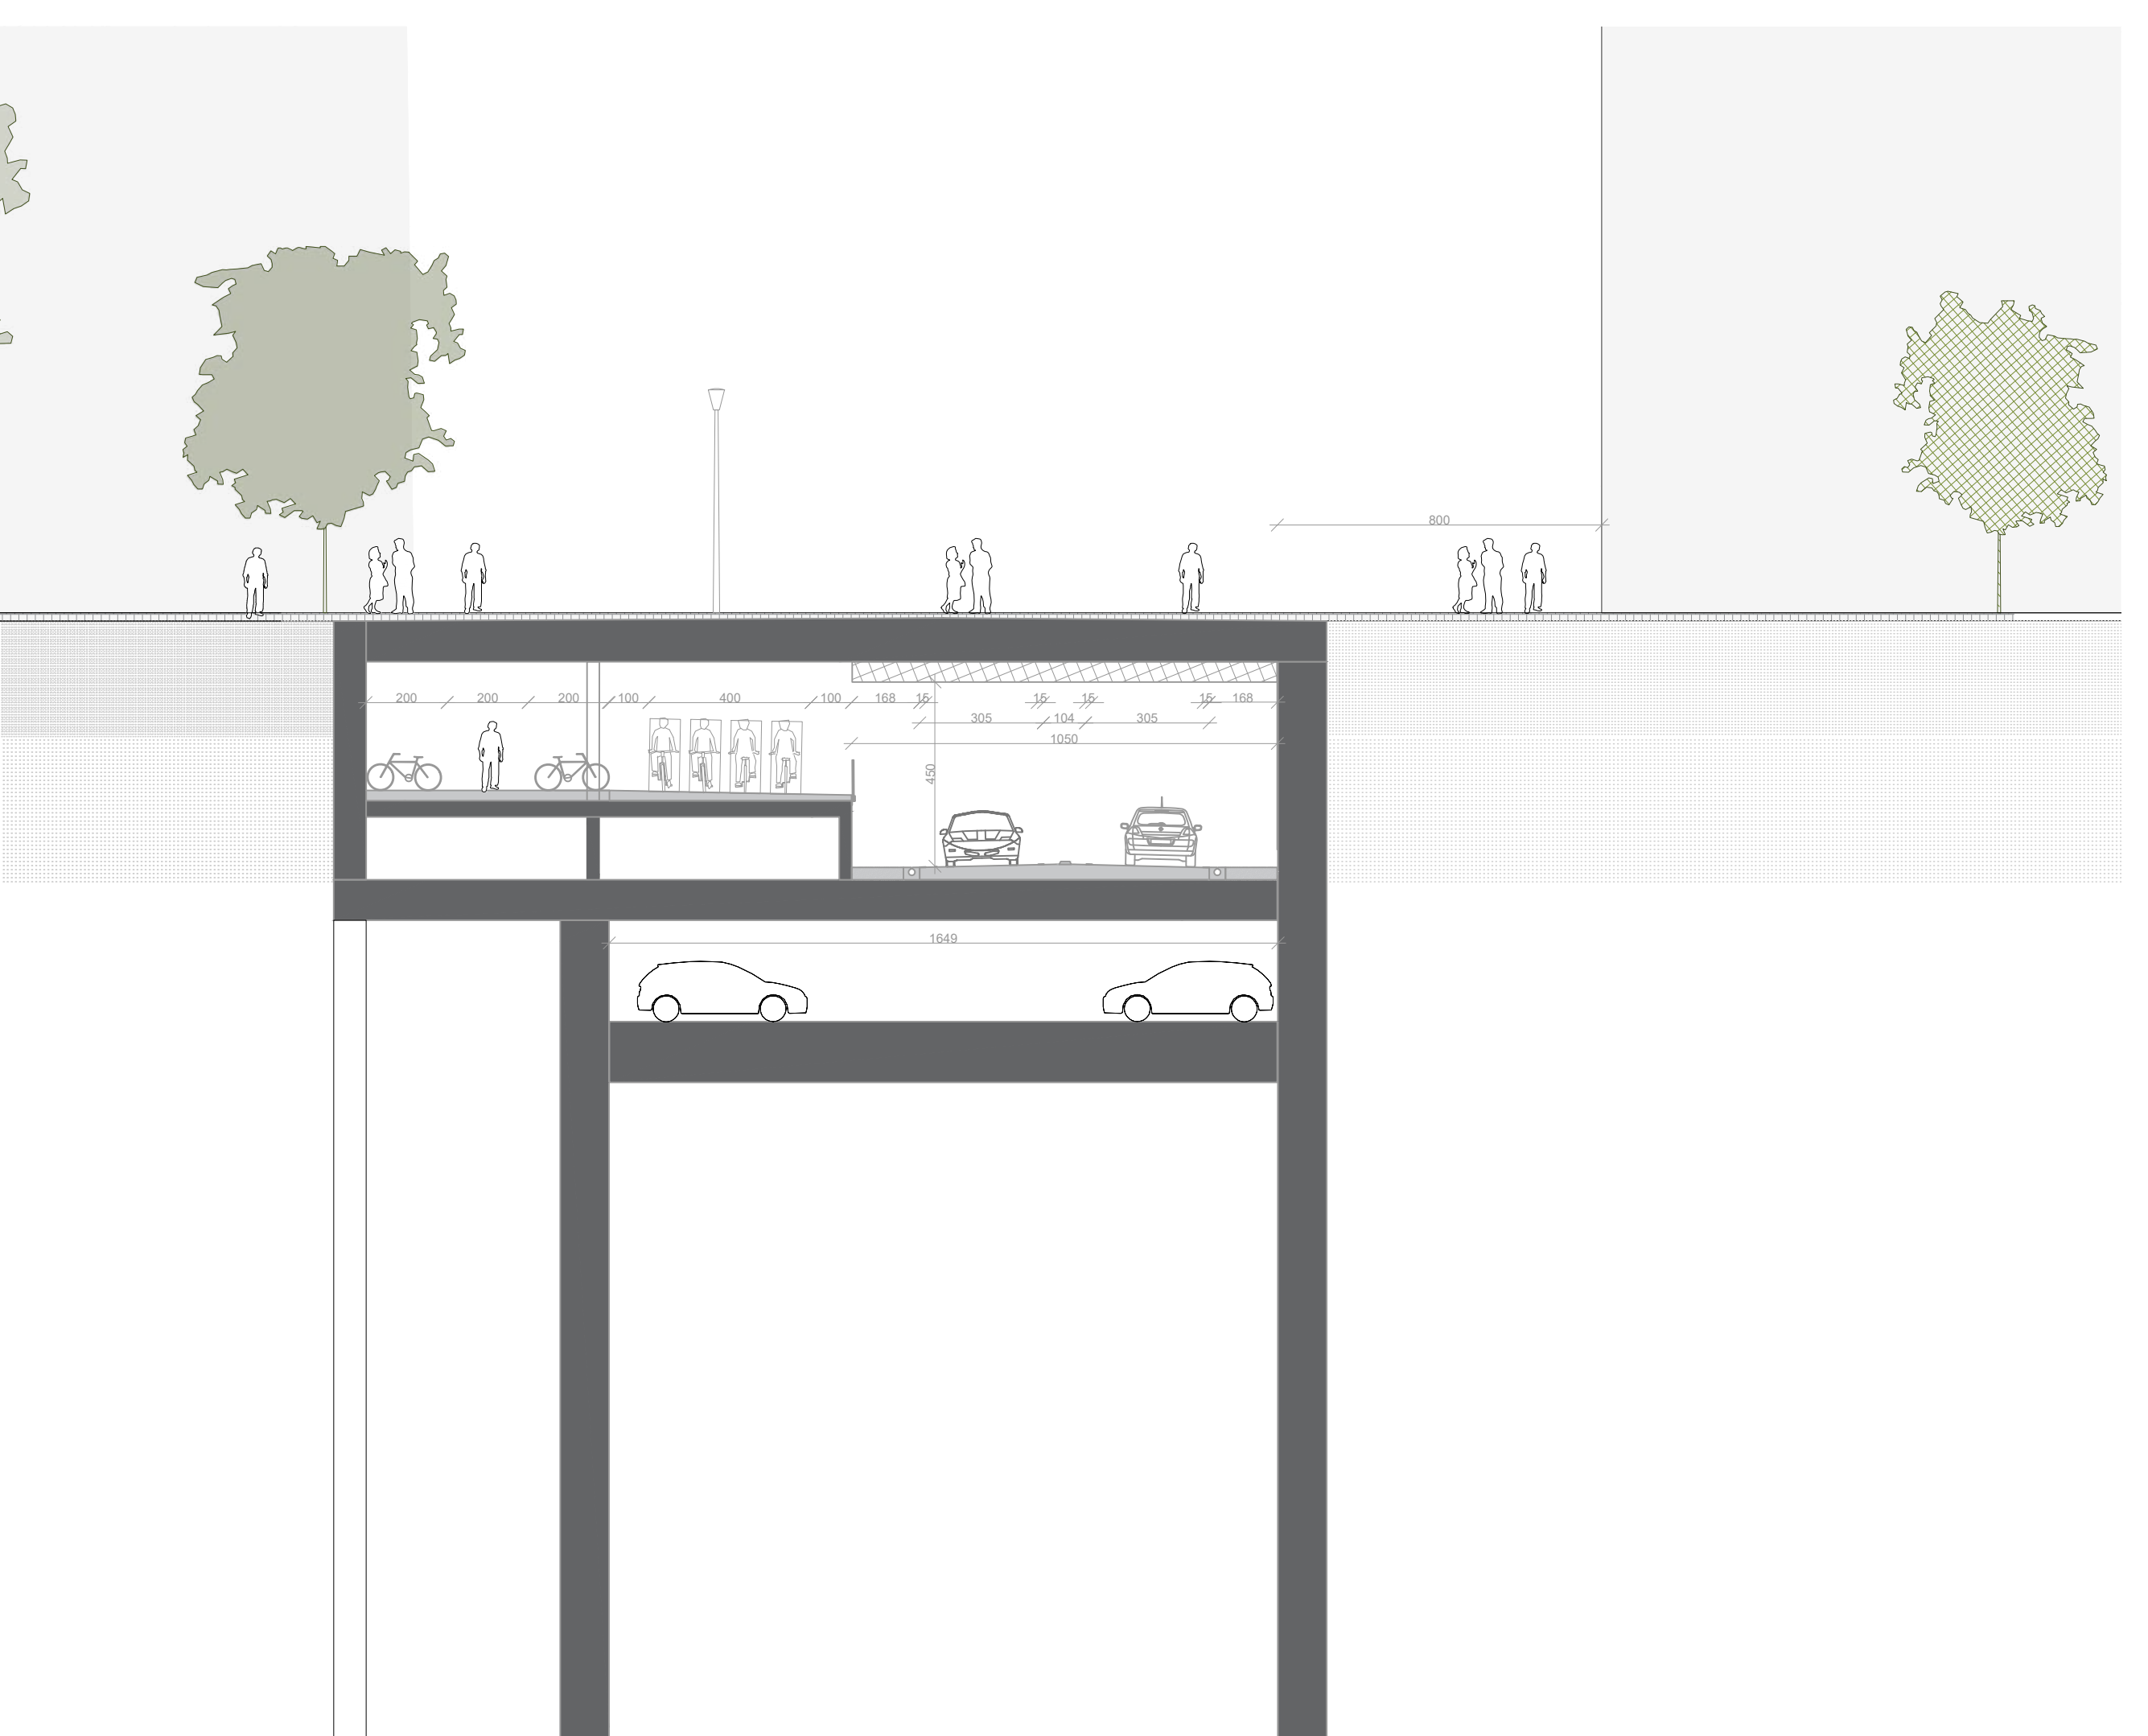

centraal deel

SCHELDEKAAIEN






Dwarsprofielen
Schaal 1:500

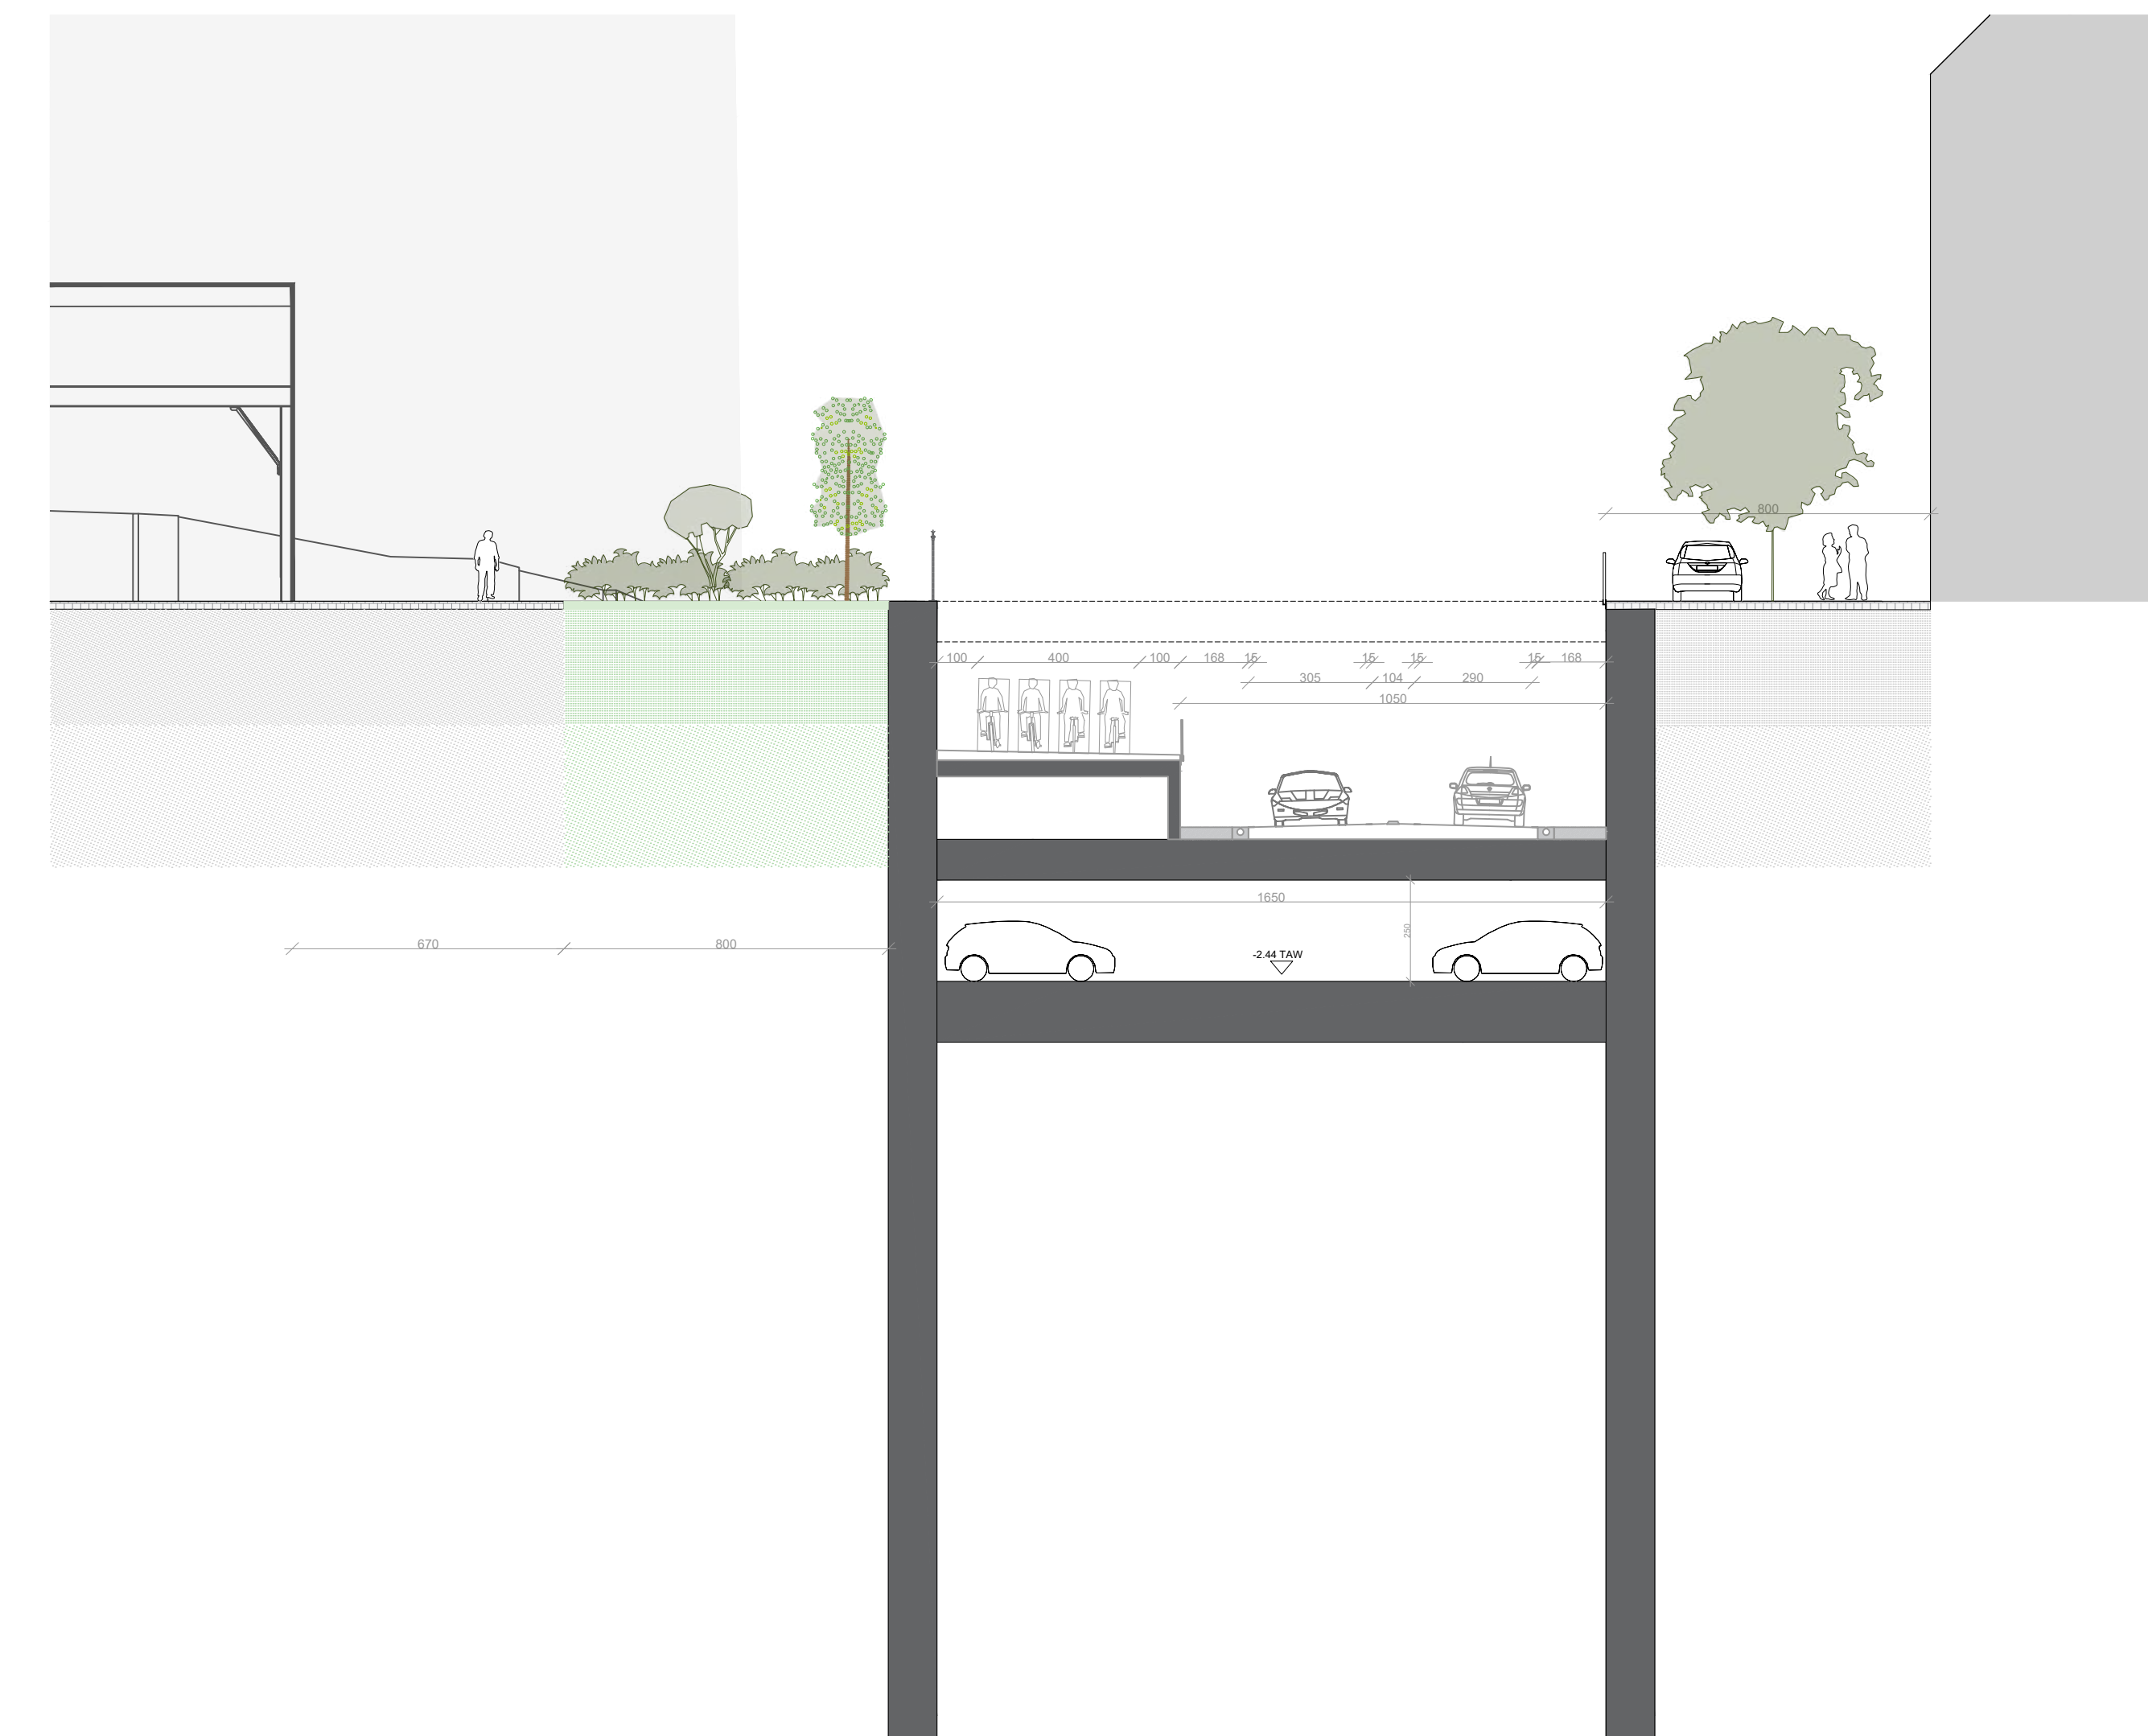

centraal deel

SCHELDEKAAIEN

Dwarsprofielen
Schaal 1:500

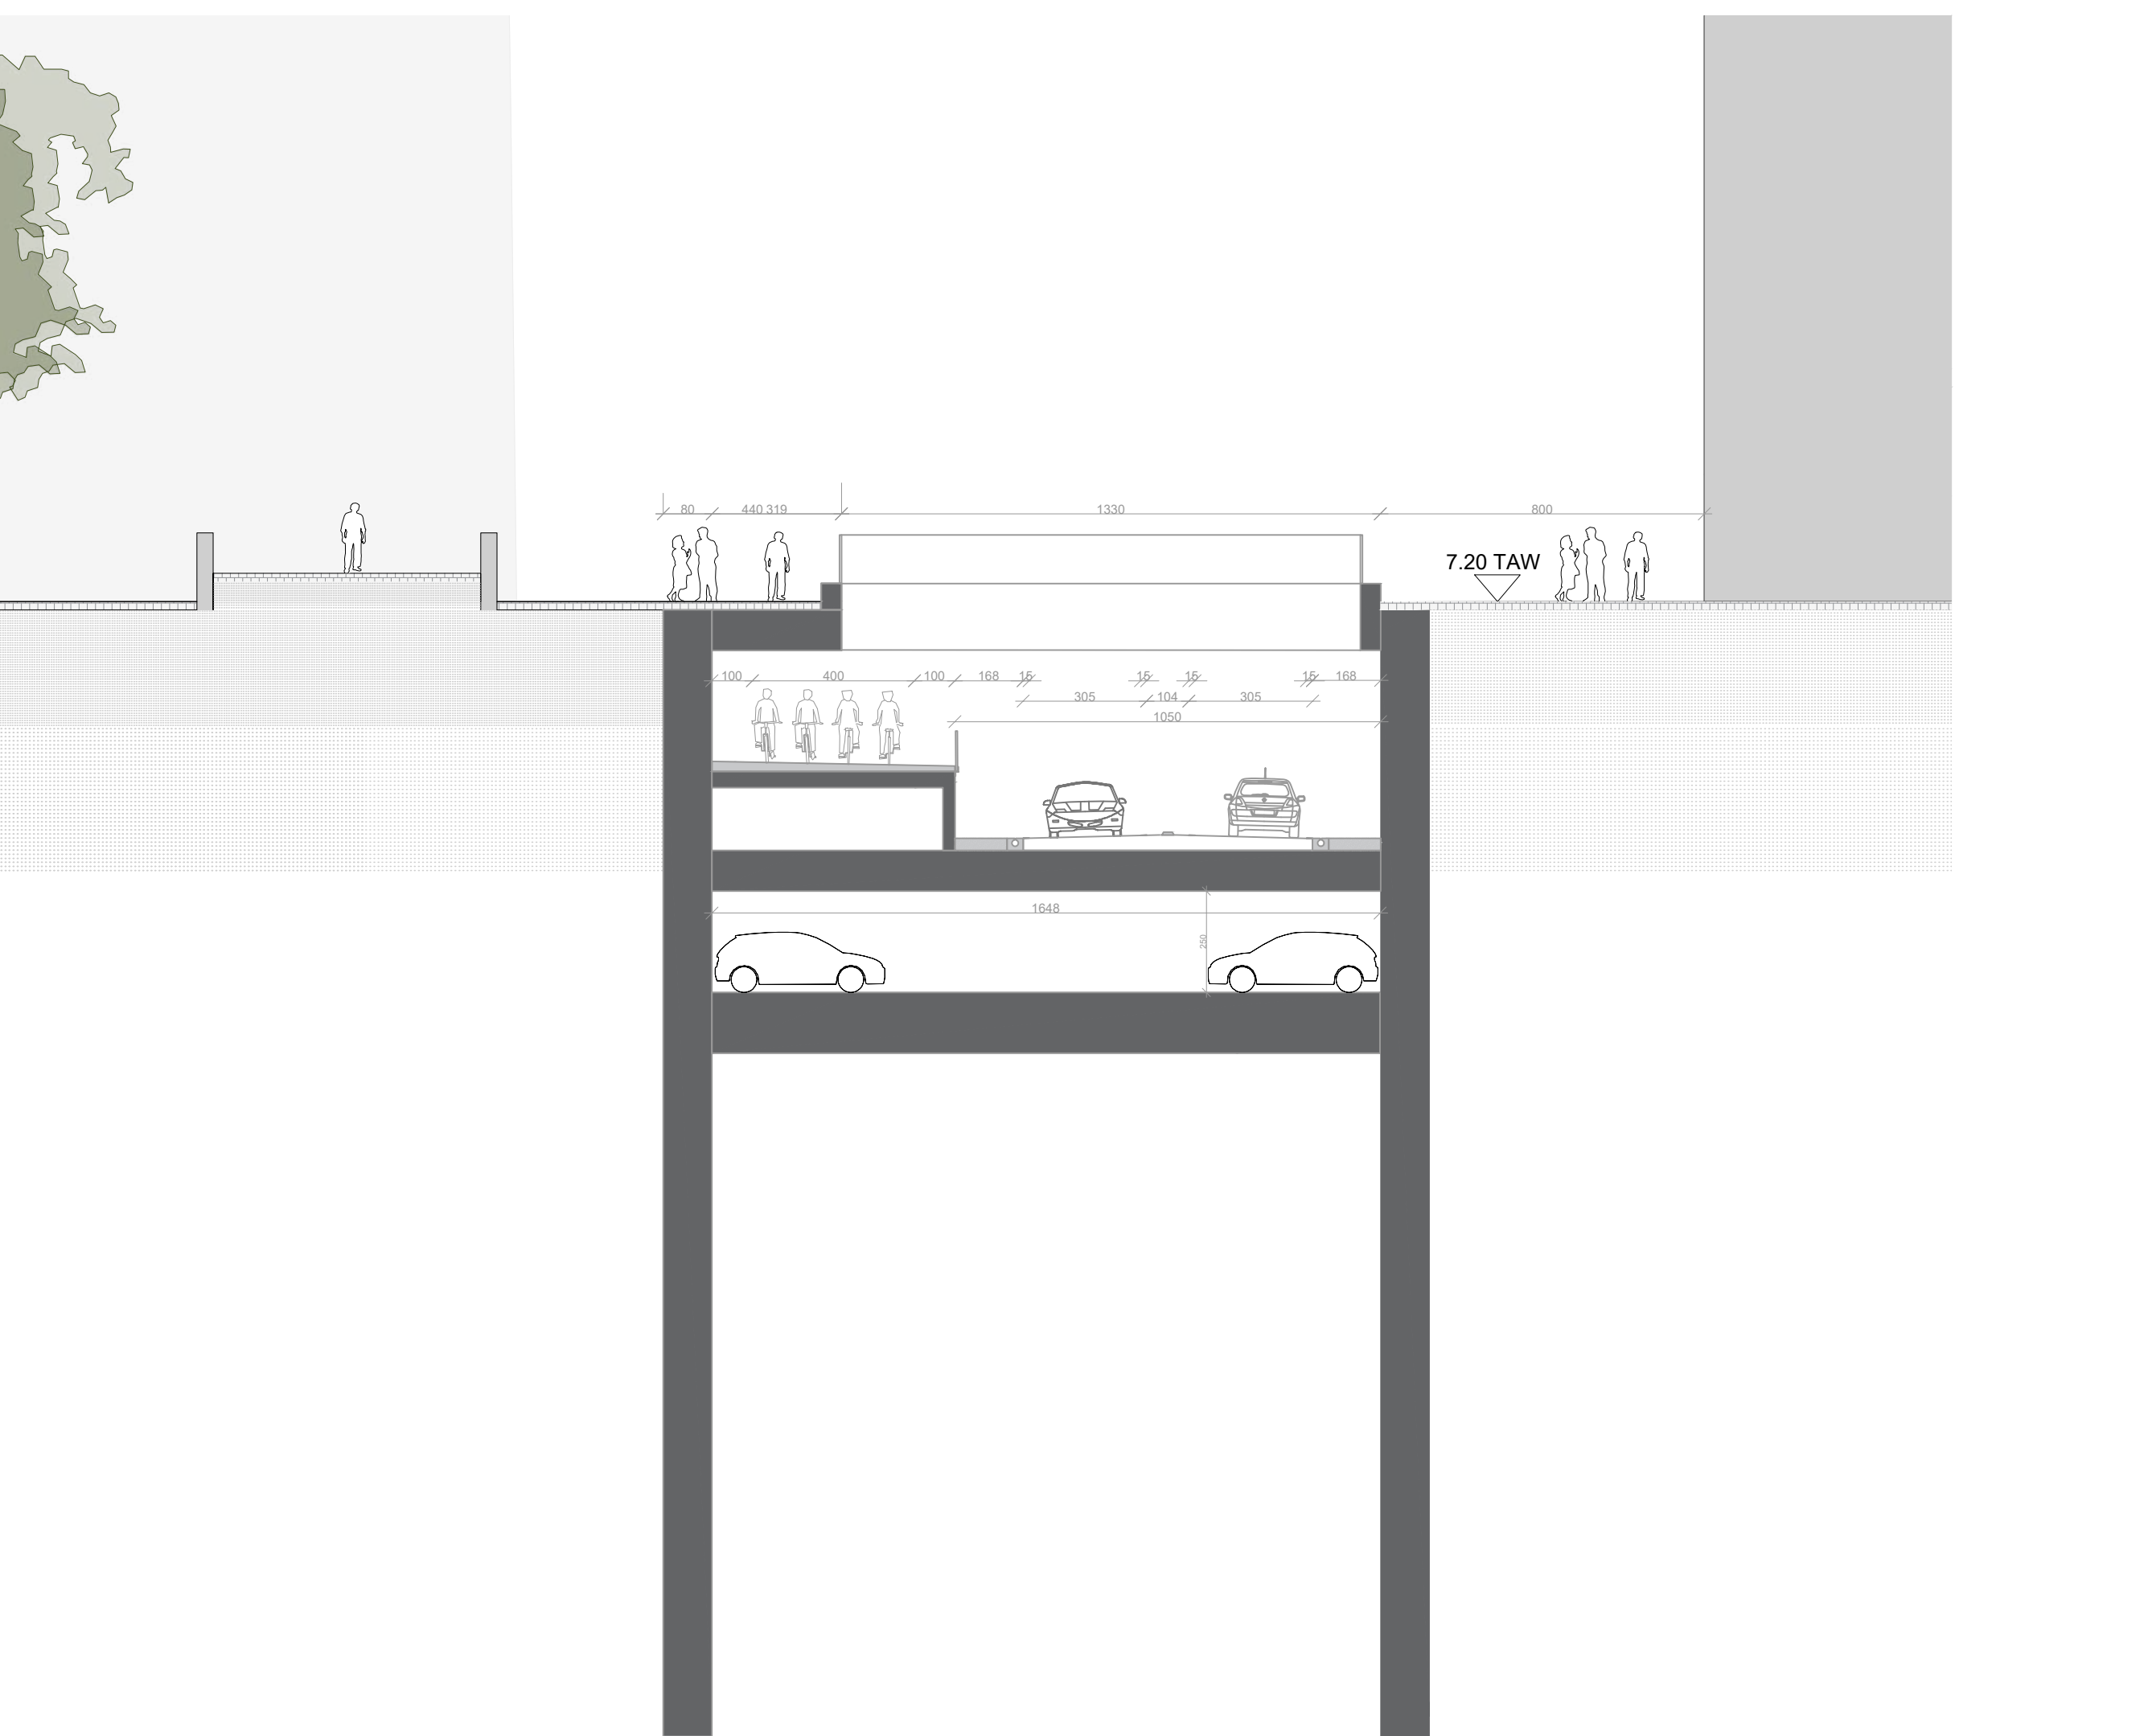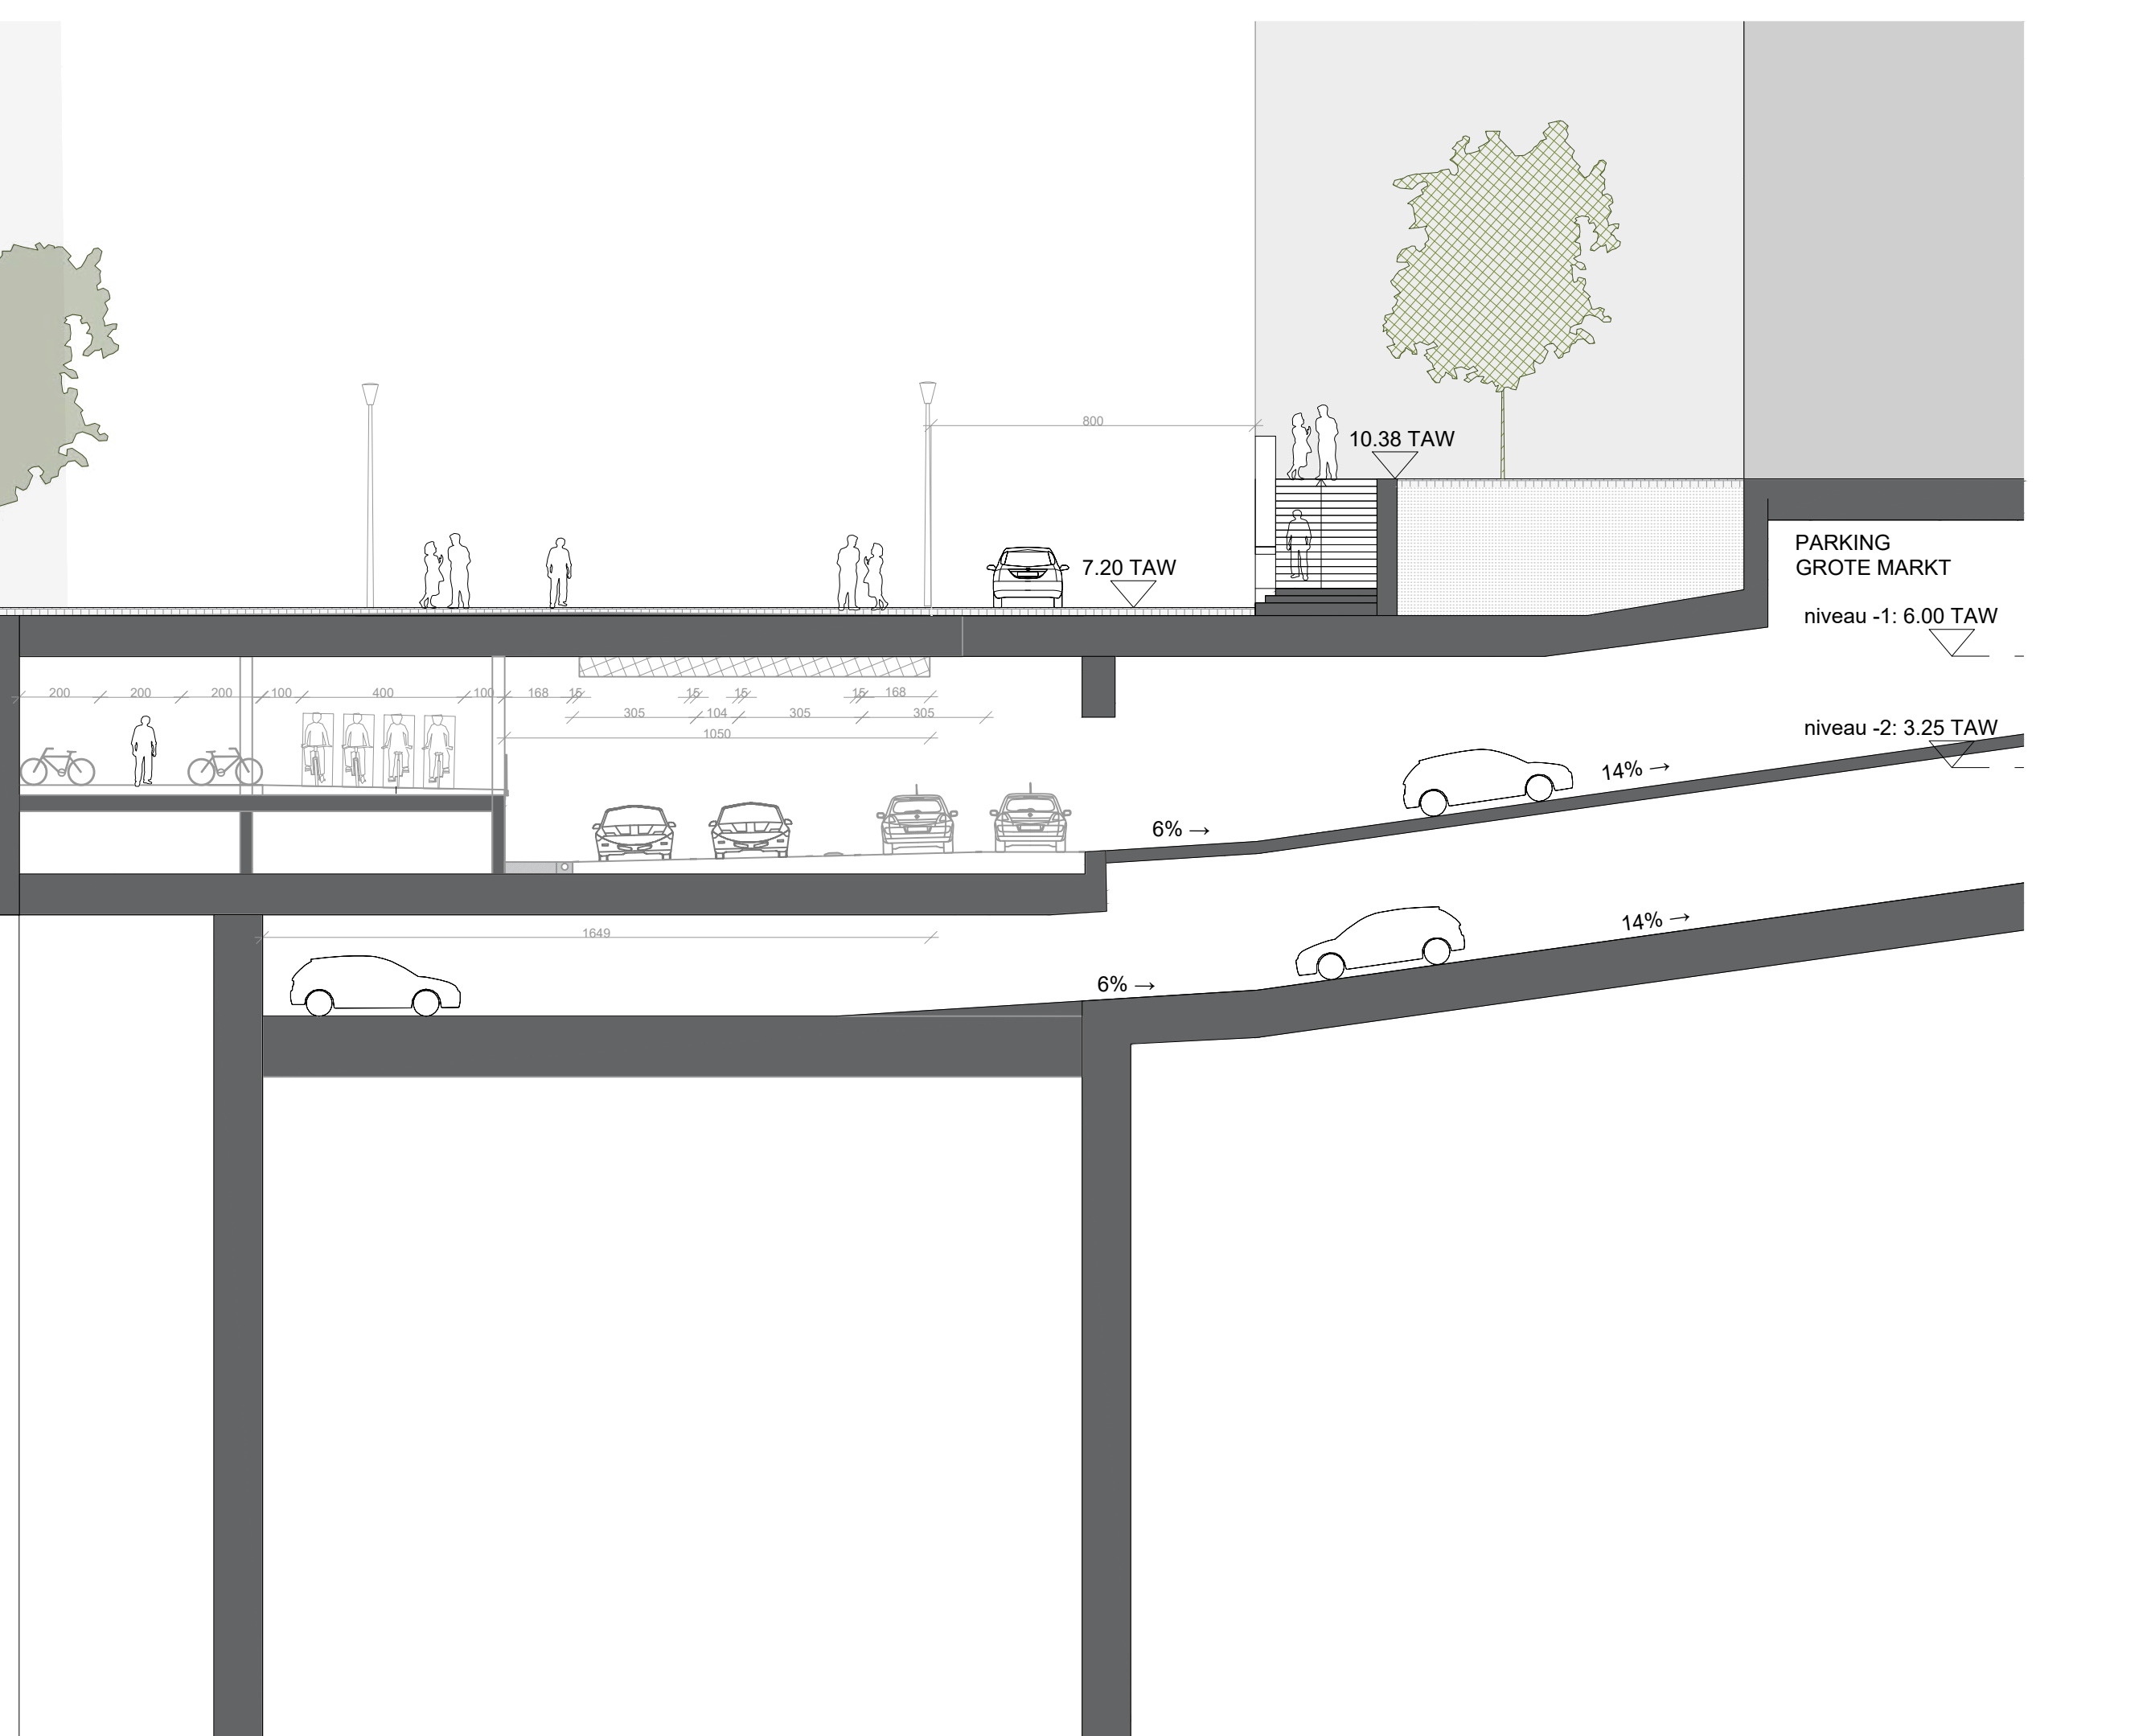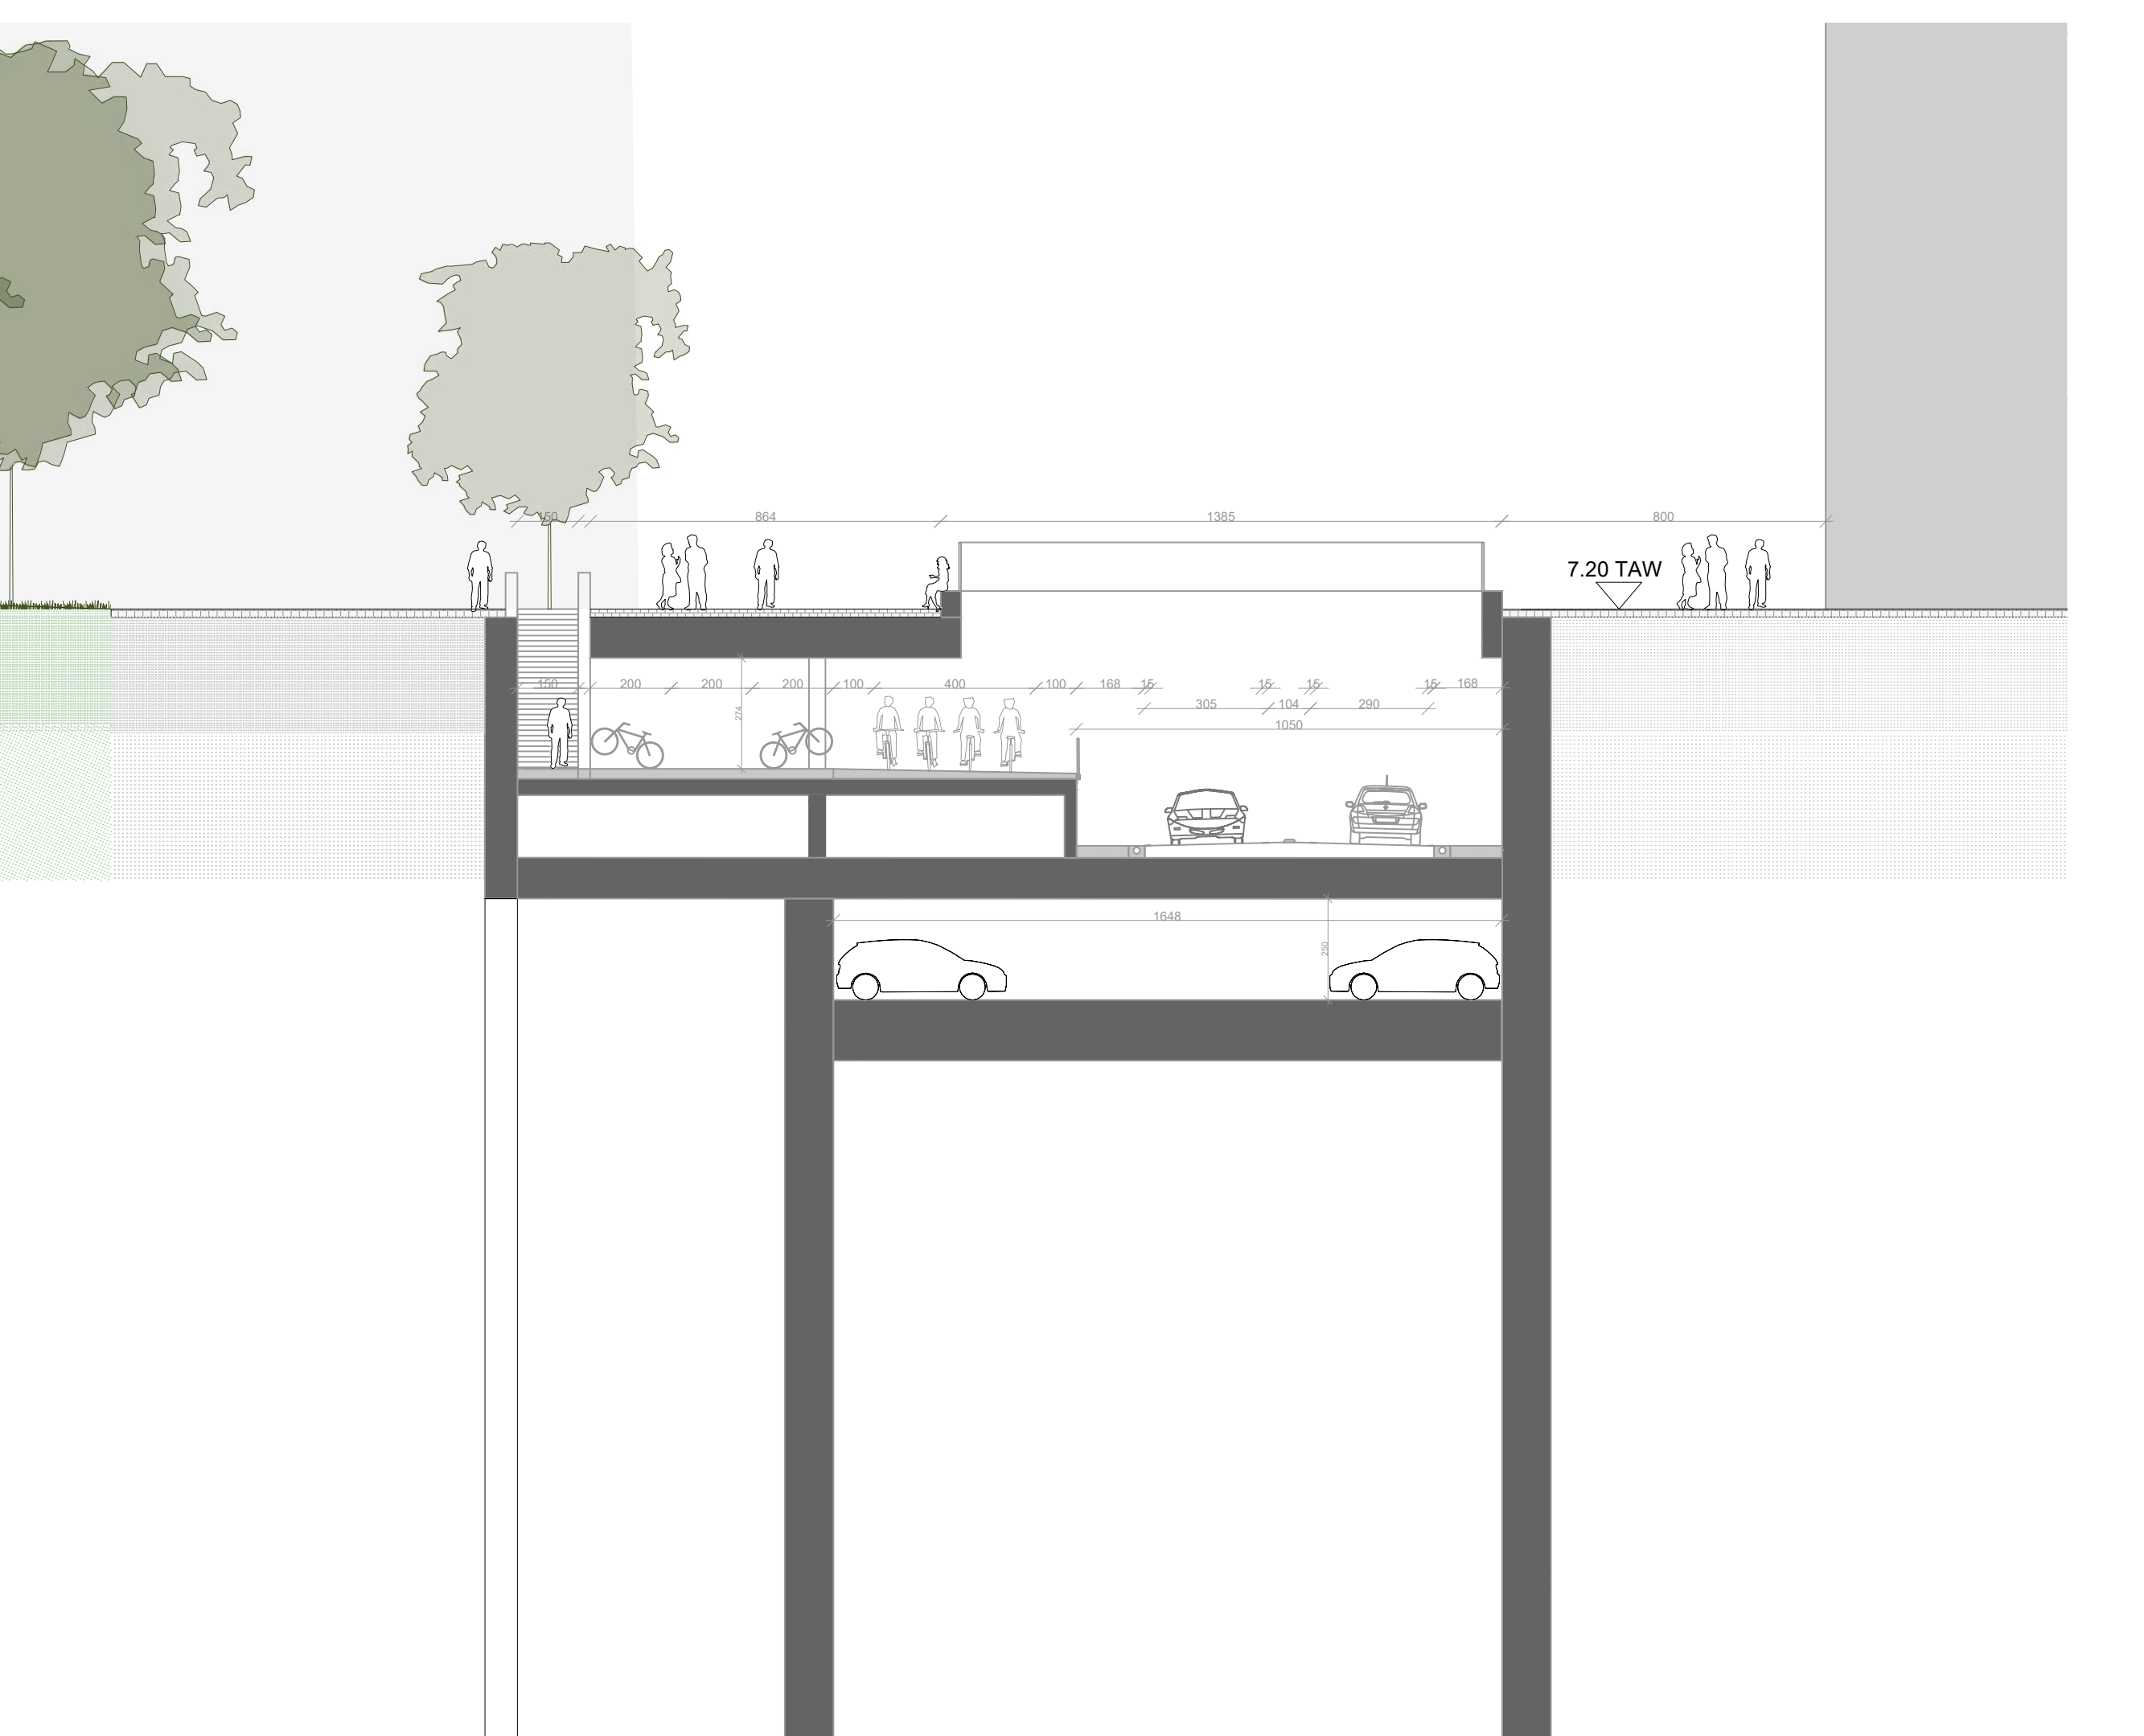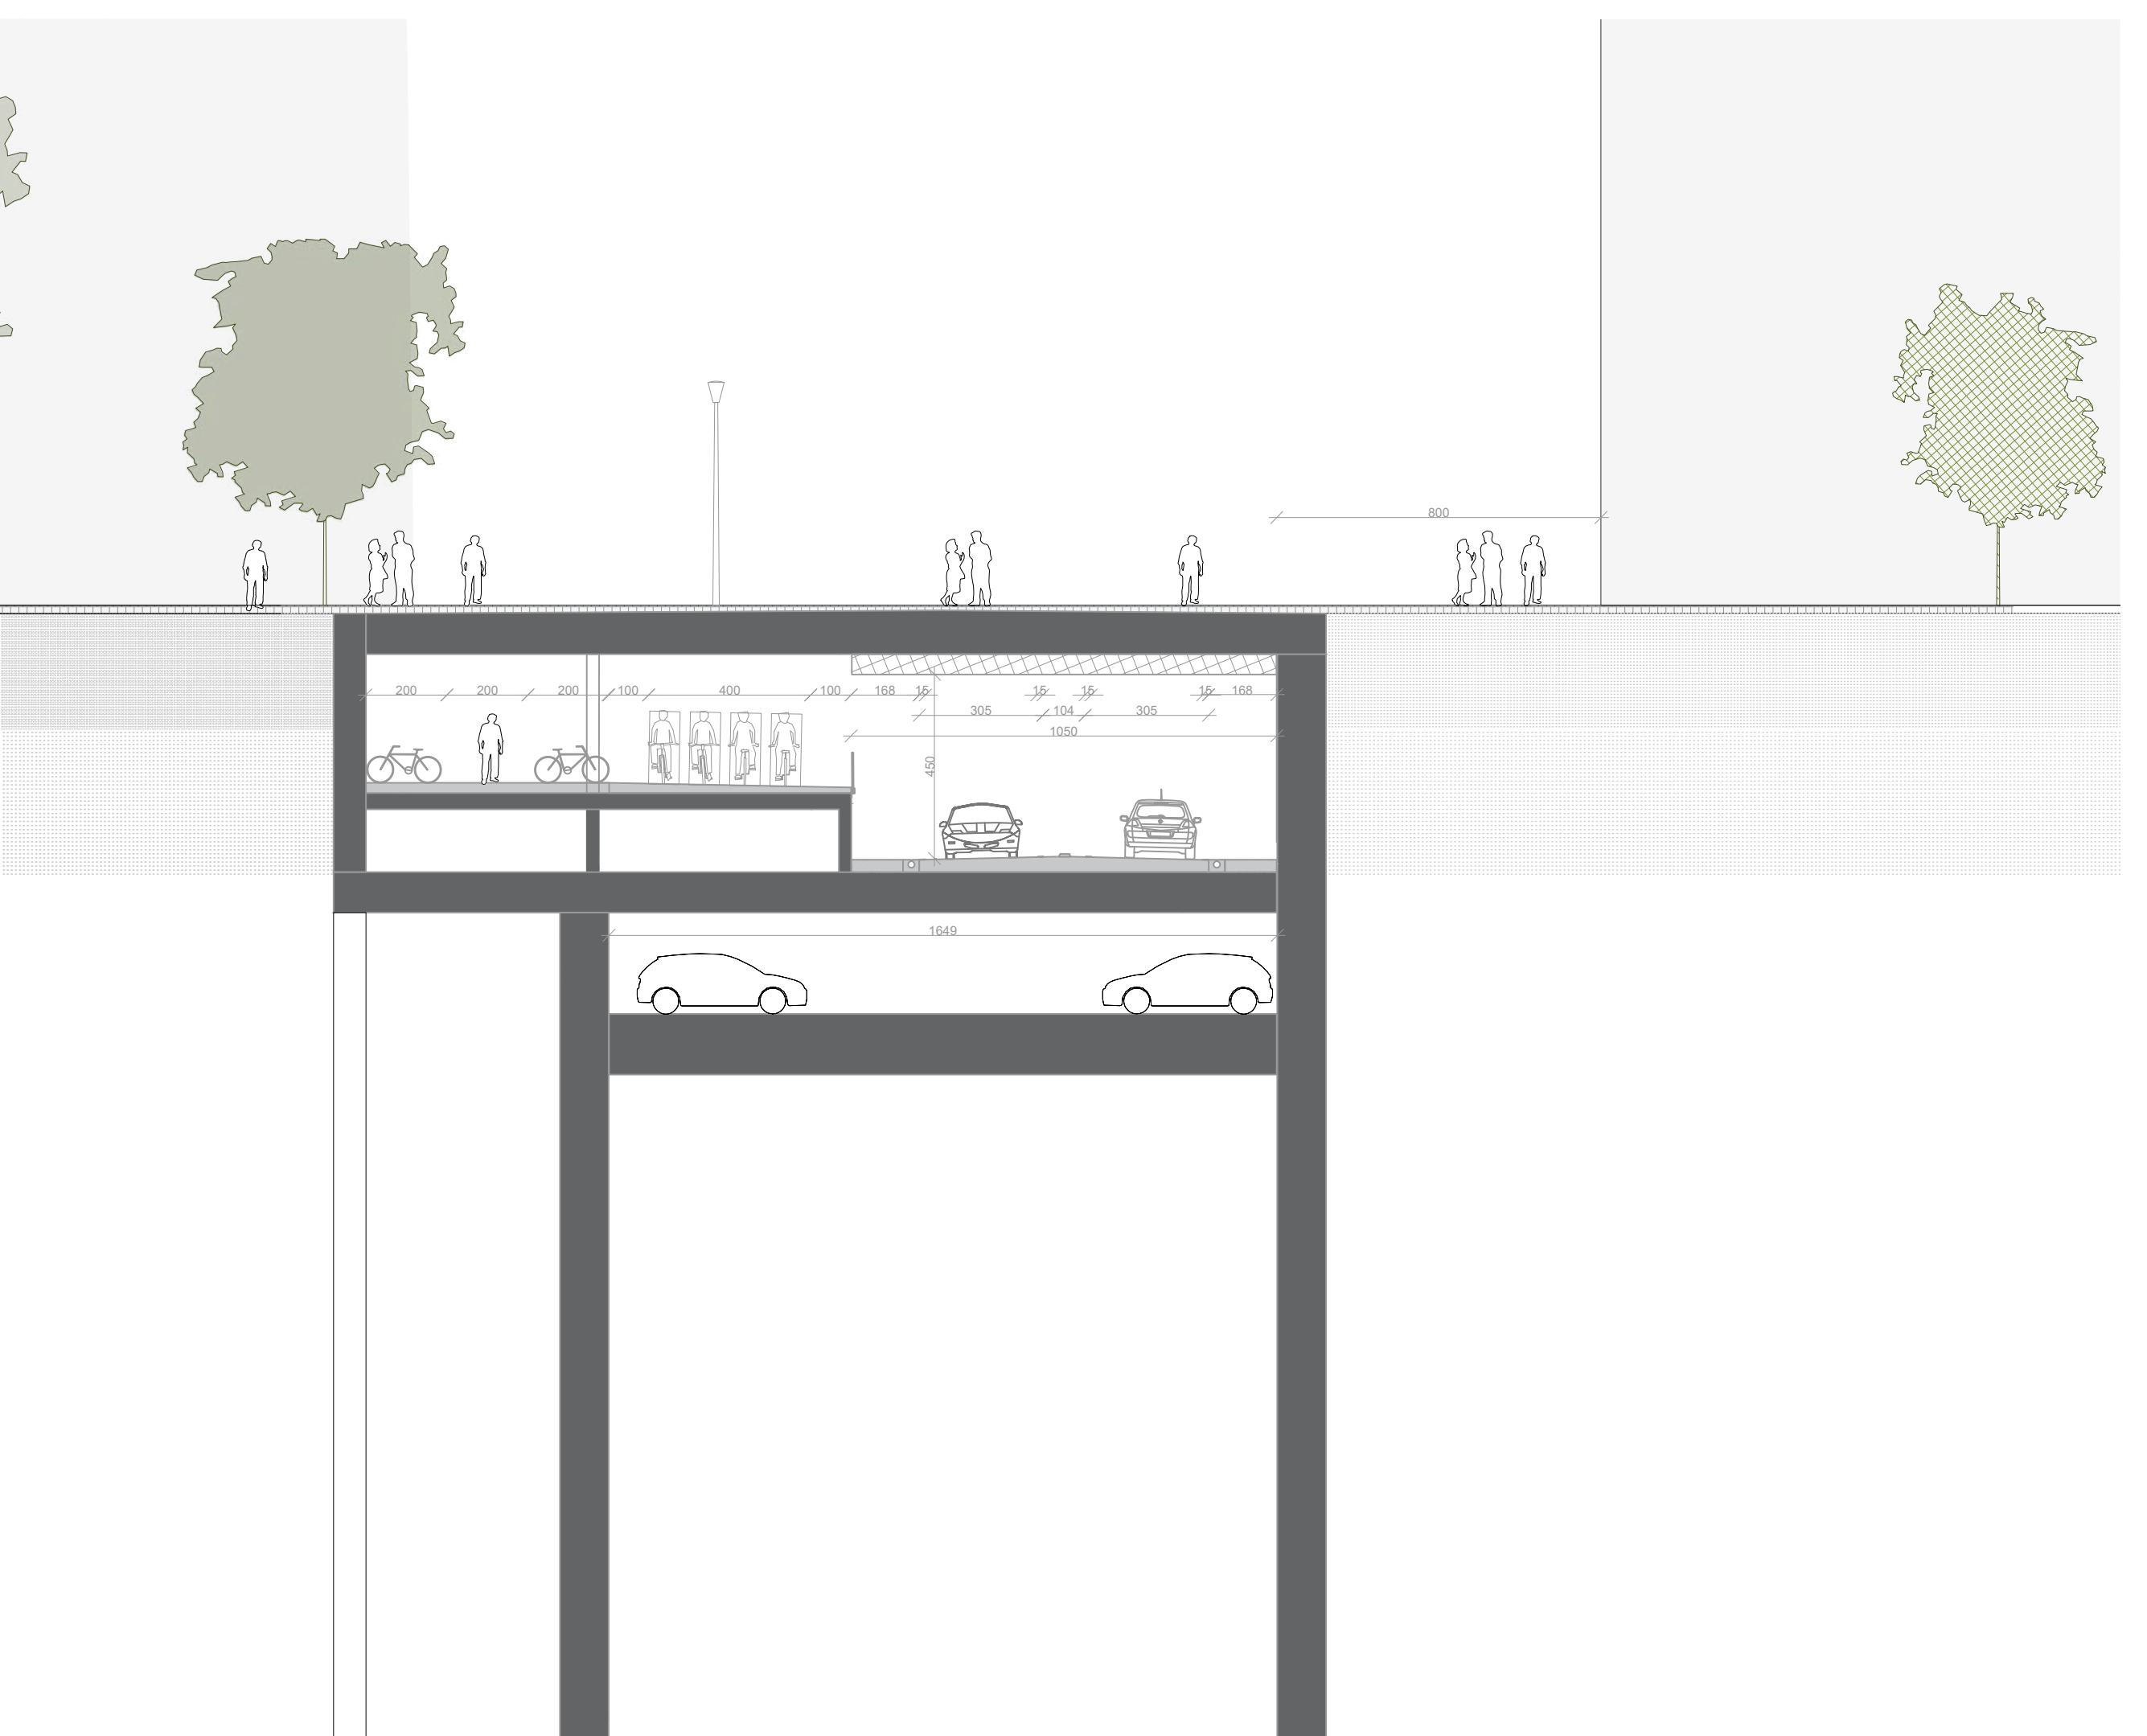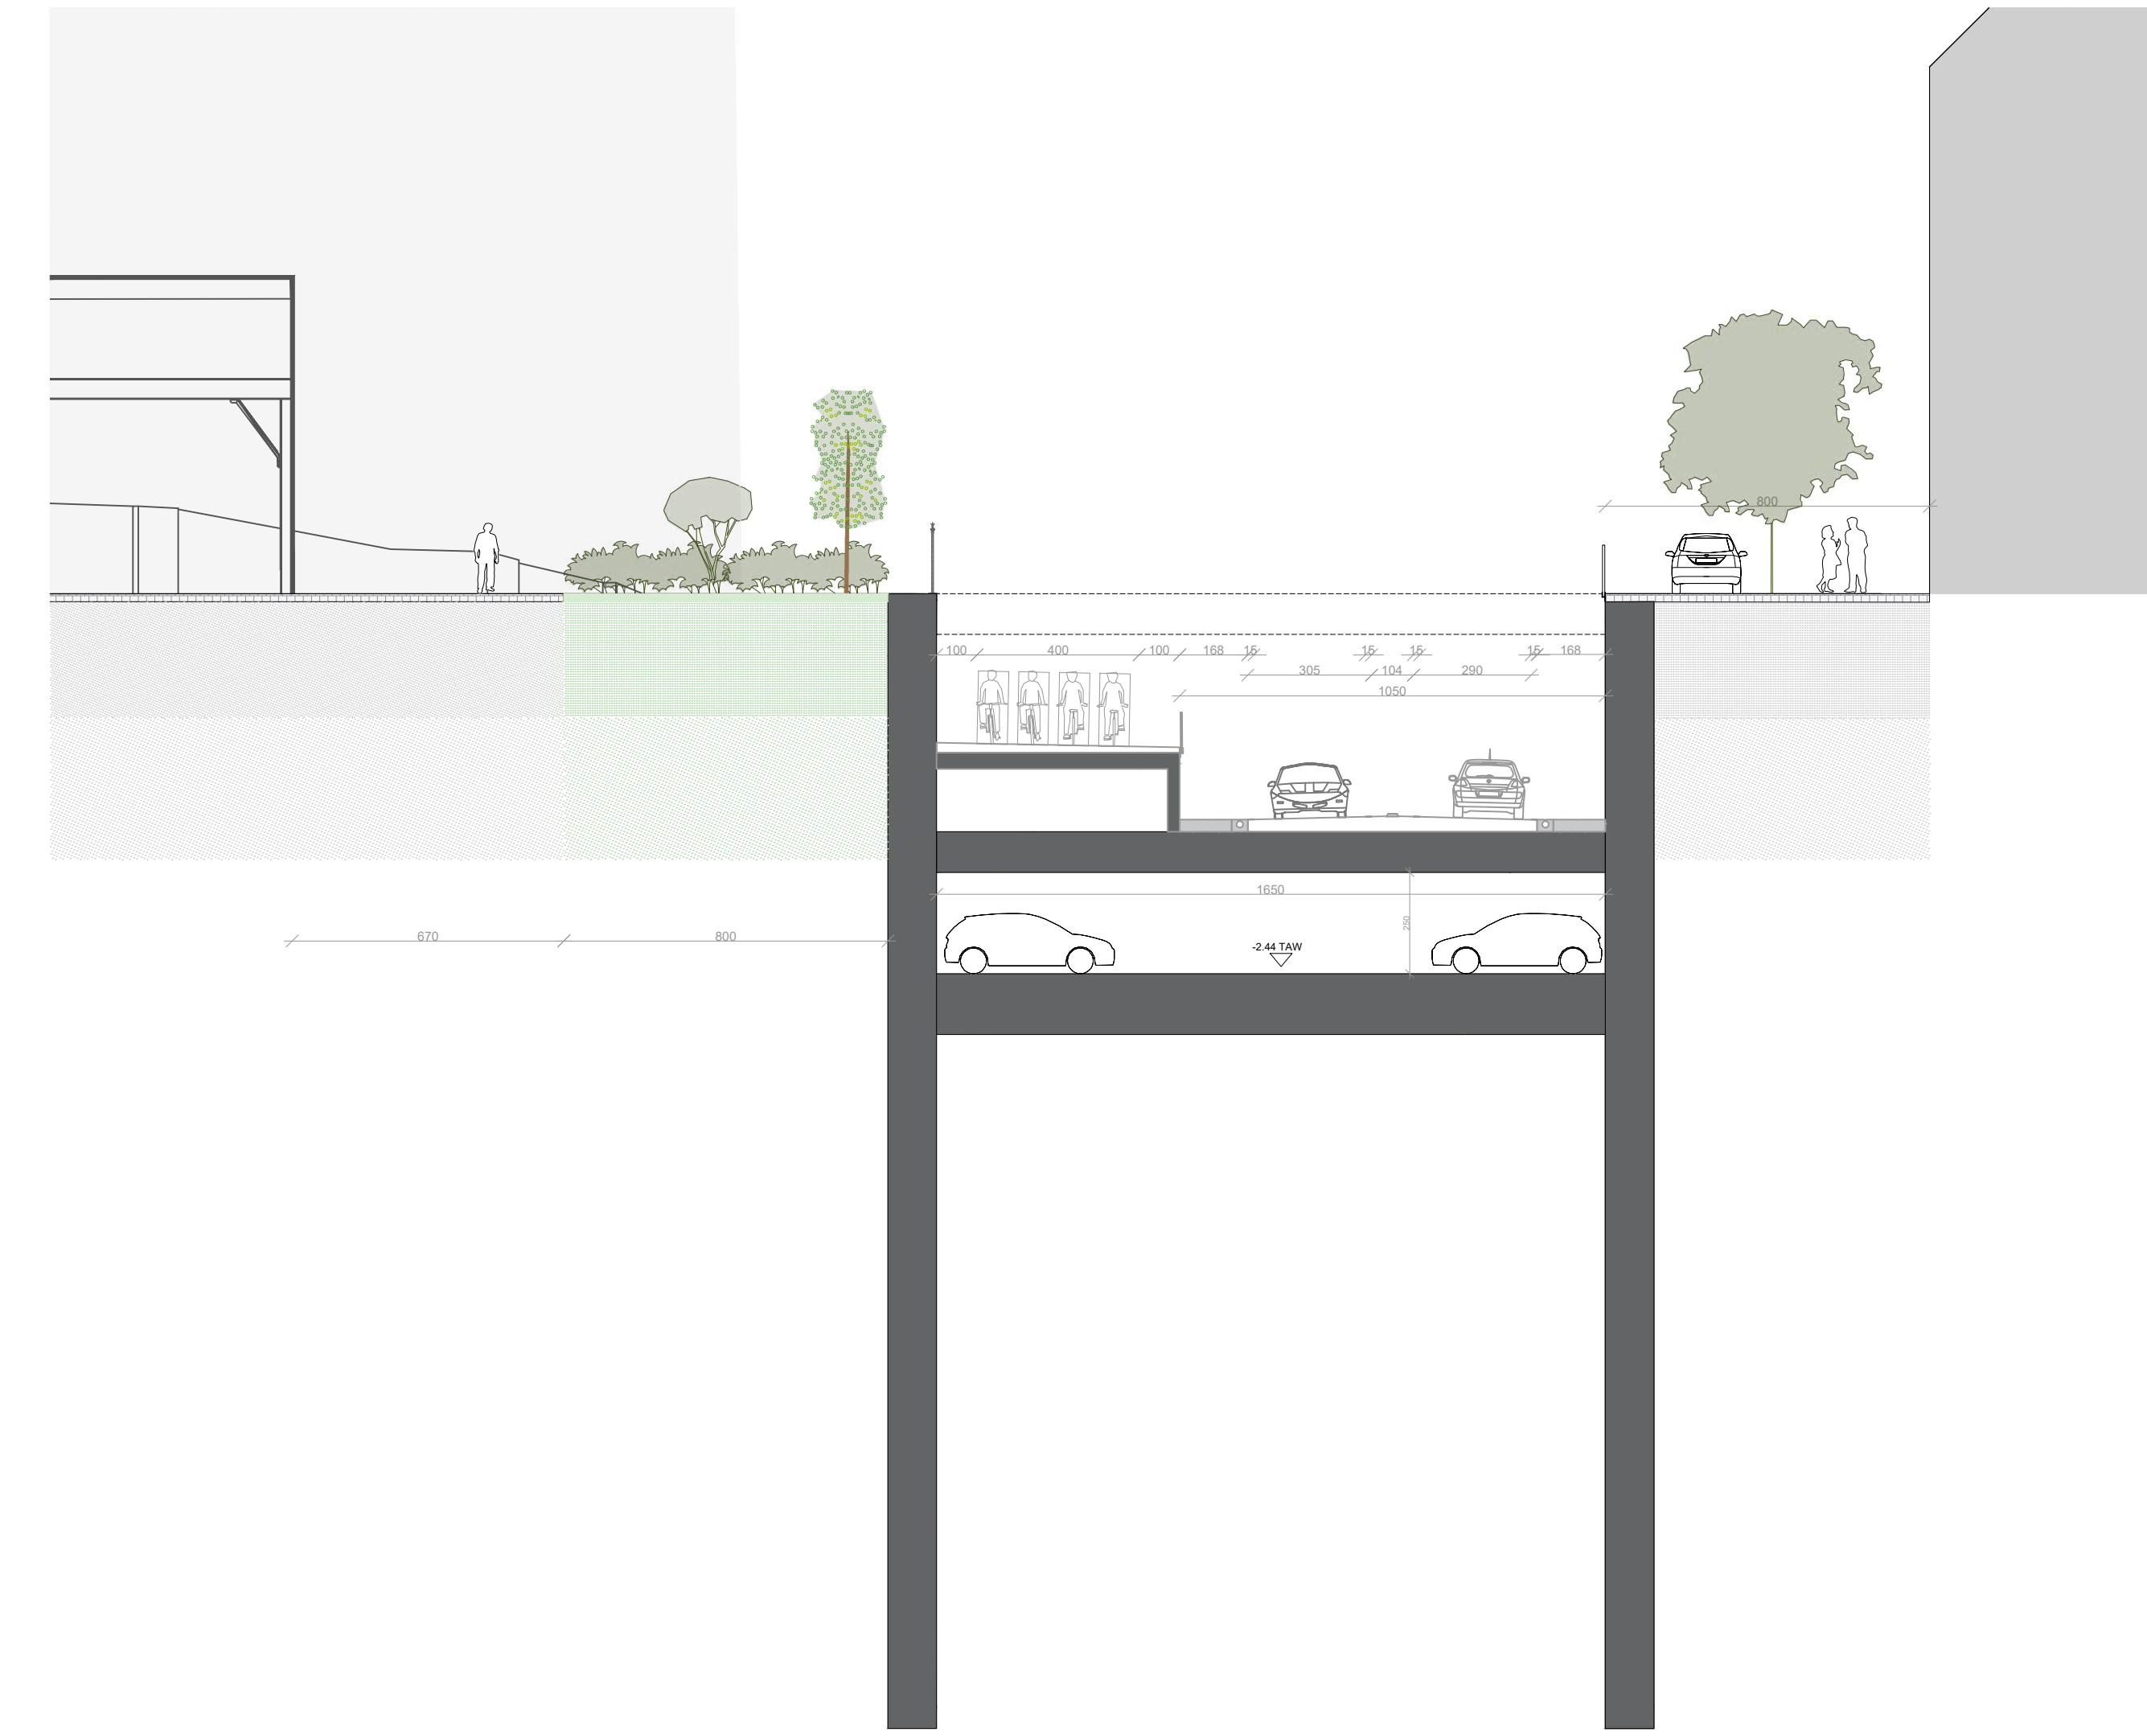

centraal deel


SCHELDEKAAIEN



centraal deel

SCHELDEKAAIEN

Niveau -1: verdiepte kaaieweg, fietsonderdoorgang en fietsenstalling
Schaal 1:1500

 


TRACTEBEL

PALMBOUT
Urban Landscapes.

centraal deel

SCHELDEKAAIEN

 

centraal deel

SCHELDEKAAIEN

GELIJKGRONDSE KAAIWEG
grondplan
19-04-2021

DEEL 1
HAALBAARHEIDSSSTUDIE 02

Grondplan
Schaal 1:500




TRACTEBEL
PALMBOUT
Urban Landscapes.

Lengteprofiel
Schaal | 1/500

centraal deel

SCHELDEKAAIEN

 

VERDIEPTE KAAI WEG
lengteprofiel

19.04.2021

DEEL 1
HAALBAARHEIDSSSTUDIE 02

TRACTEBEL
PALMBOUT
Urban Landscapes.