

# LAKBORSLEI

## Projectdefinitie en concept




Deurne

### CONCEPT

#### 1. MOBILITEIT - VOETGANGERS

Er komen brede voetpaden over de volledige lengte van de straat.

Aan de kruispunten kan men in twee keer oversteken. Dit verhoogt de veiligheid voor voetgangers.

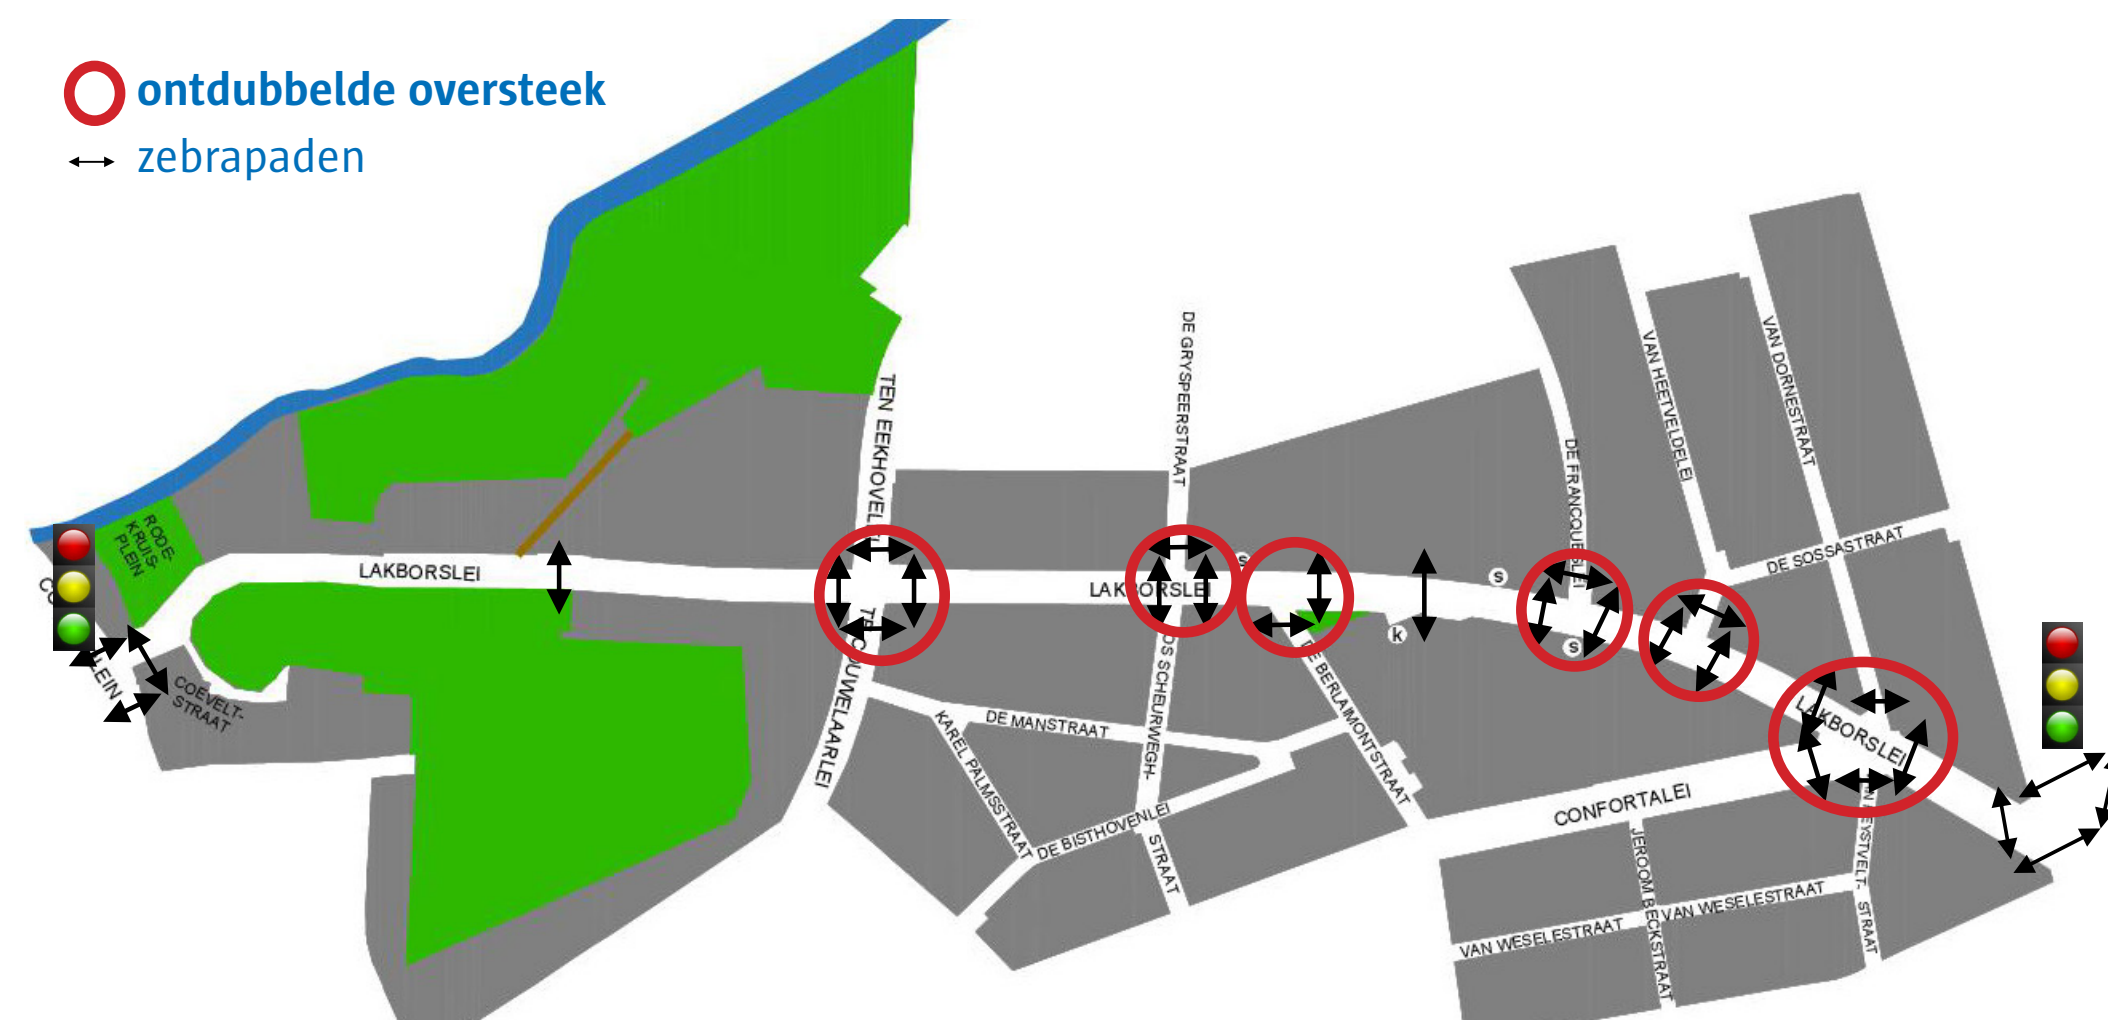

#### 2. MOBILITEIT - FIETSERS

Er komen aan beide zijden van de straat enkelrichtingsfietspaden van 2 meter breed.


Er zullen ook fietsbeugels in de straat geplaatst worden.



#### 3. MOBILITEIT - GEMOTORISEERD VERKEER

De rijweg wordt 6.30 meter. Deze breedte laat kruisend vrachtverkeer toe.

Aan beide zijden van de rijweg kan men langsparkeren. Langsparkeren is veiliger dan dwarsparkeren.

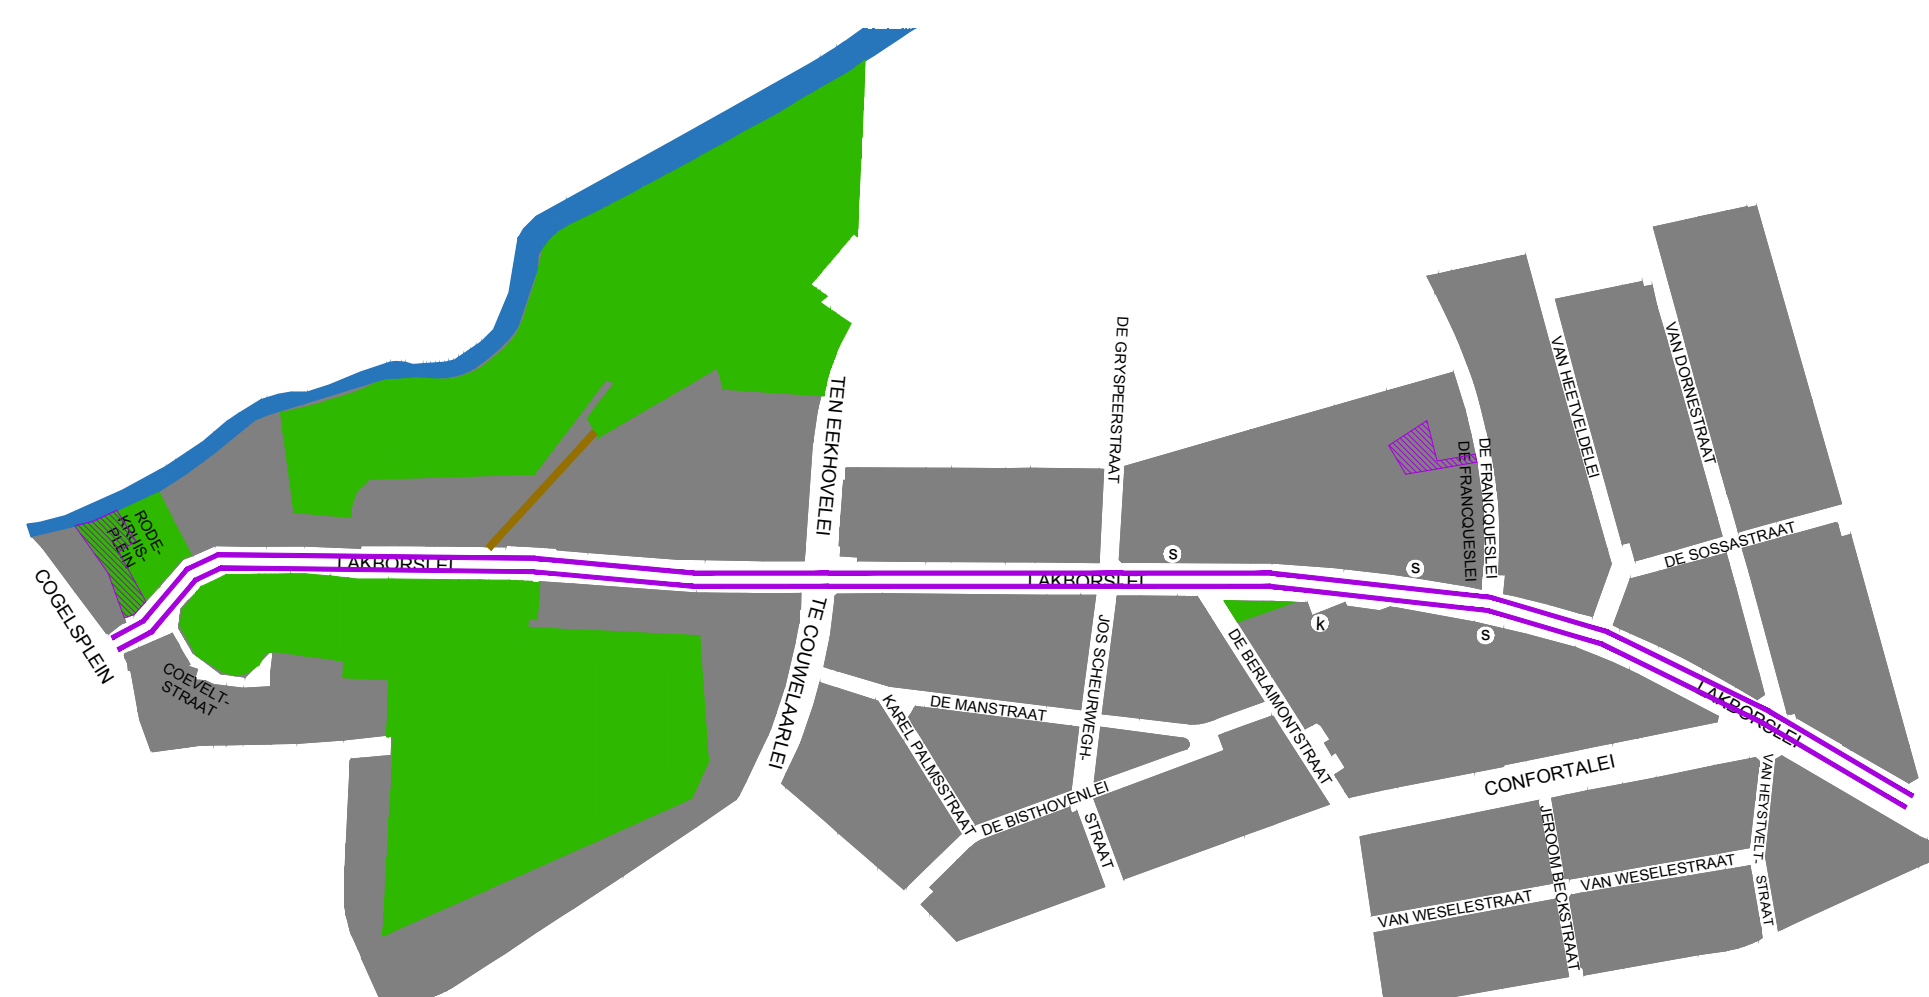

#### 4. VEILIGE SCHOOLOMGEVINGEN

Aan de scholen en het Huis van het Kind komt voldoende plaats om te wachten en afscheid te nemen.

