


1/B.1

1^{re} feuille
Arrêté le 21 février 1879

Plan des égouts des brossiers
Depuis le Reservoir jusqu'à la
maison Pydeligne.

Echelle 2^m/m
par mètre.
1/500 -

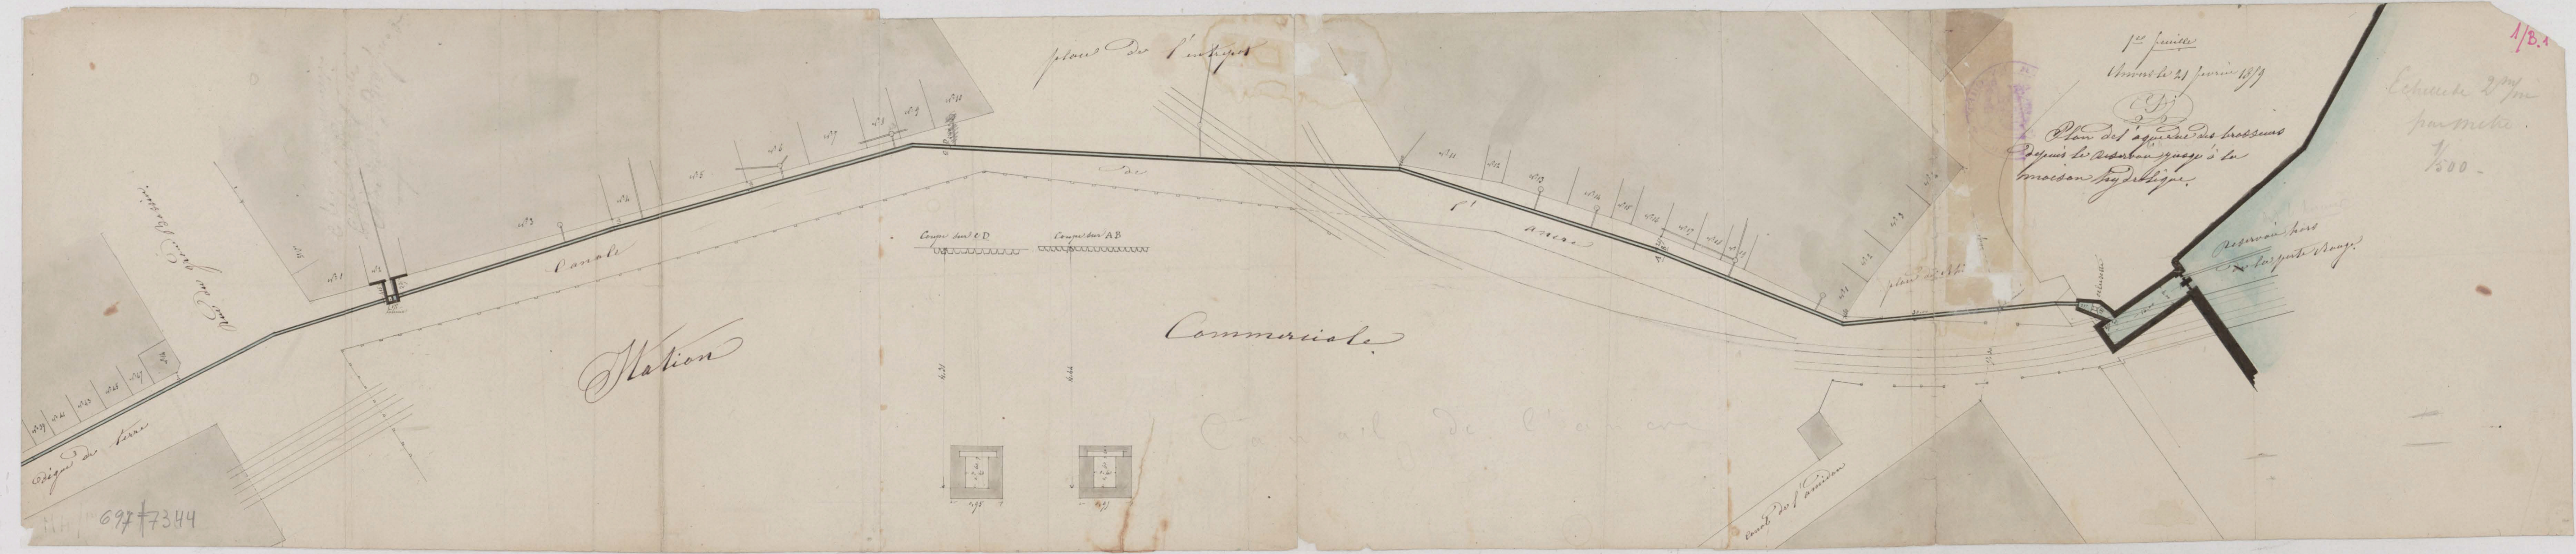

6977344