






RUP

Nieuw Zuid

GRAFISCH PLAN

mei 2014

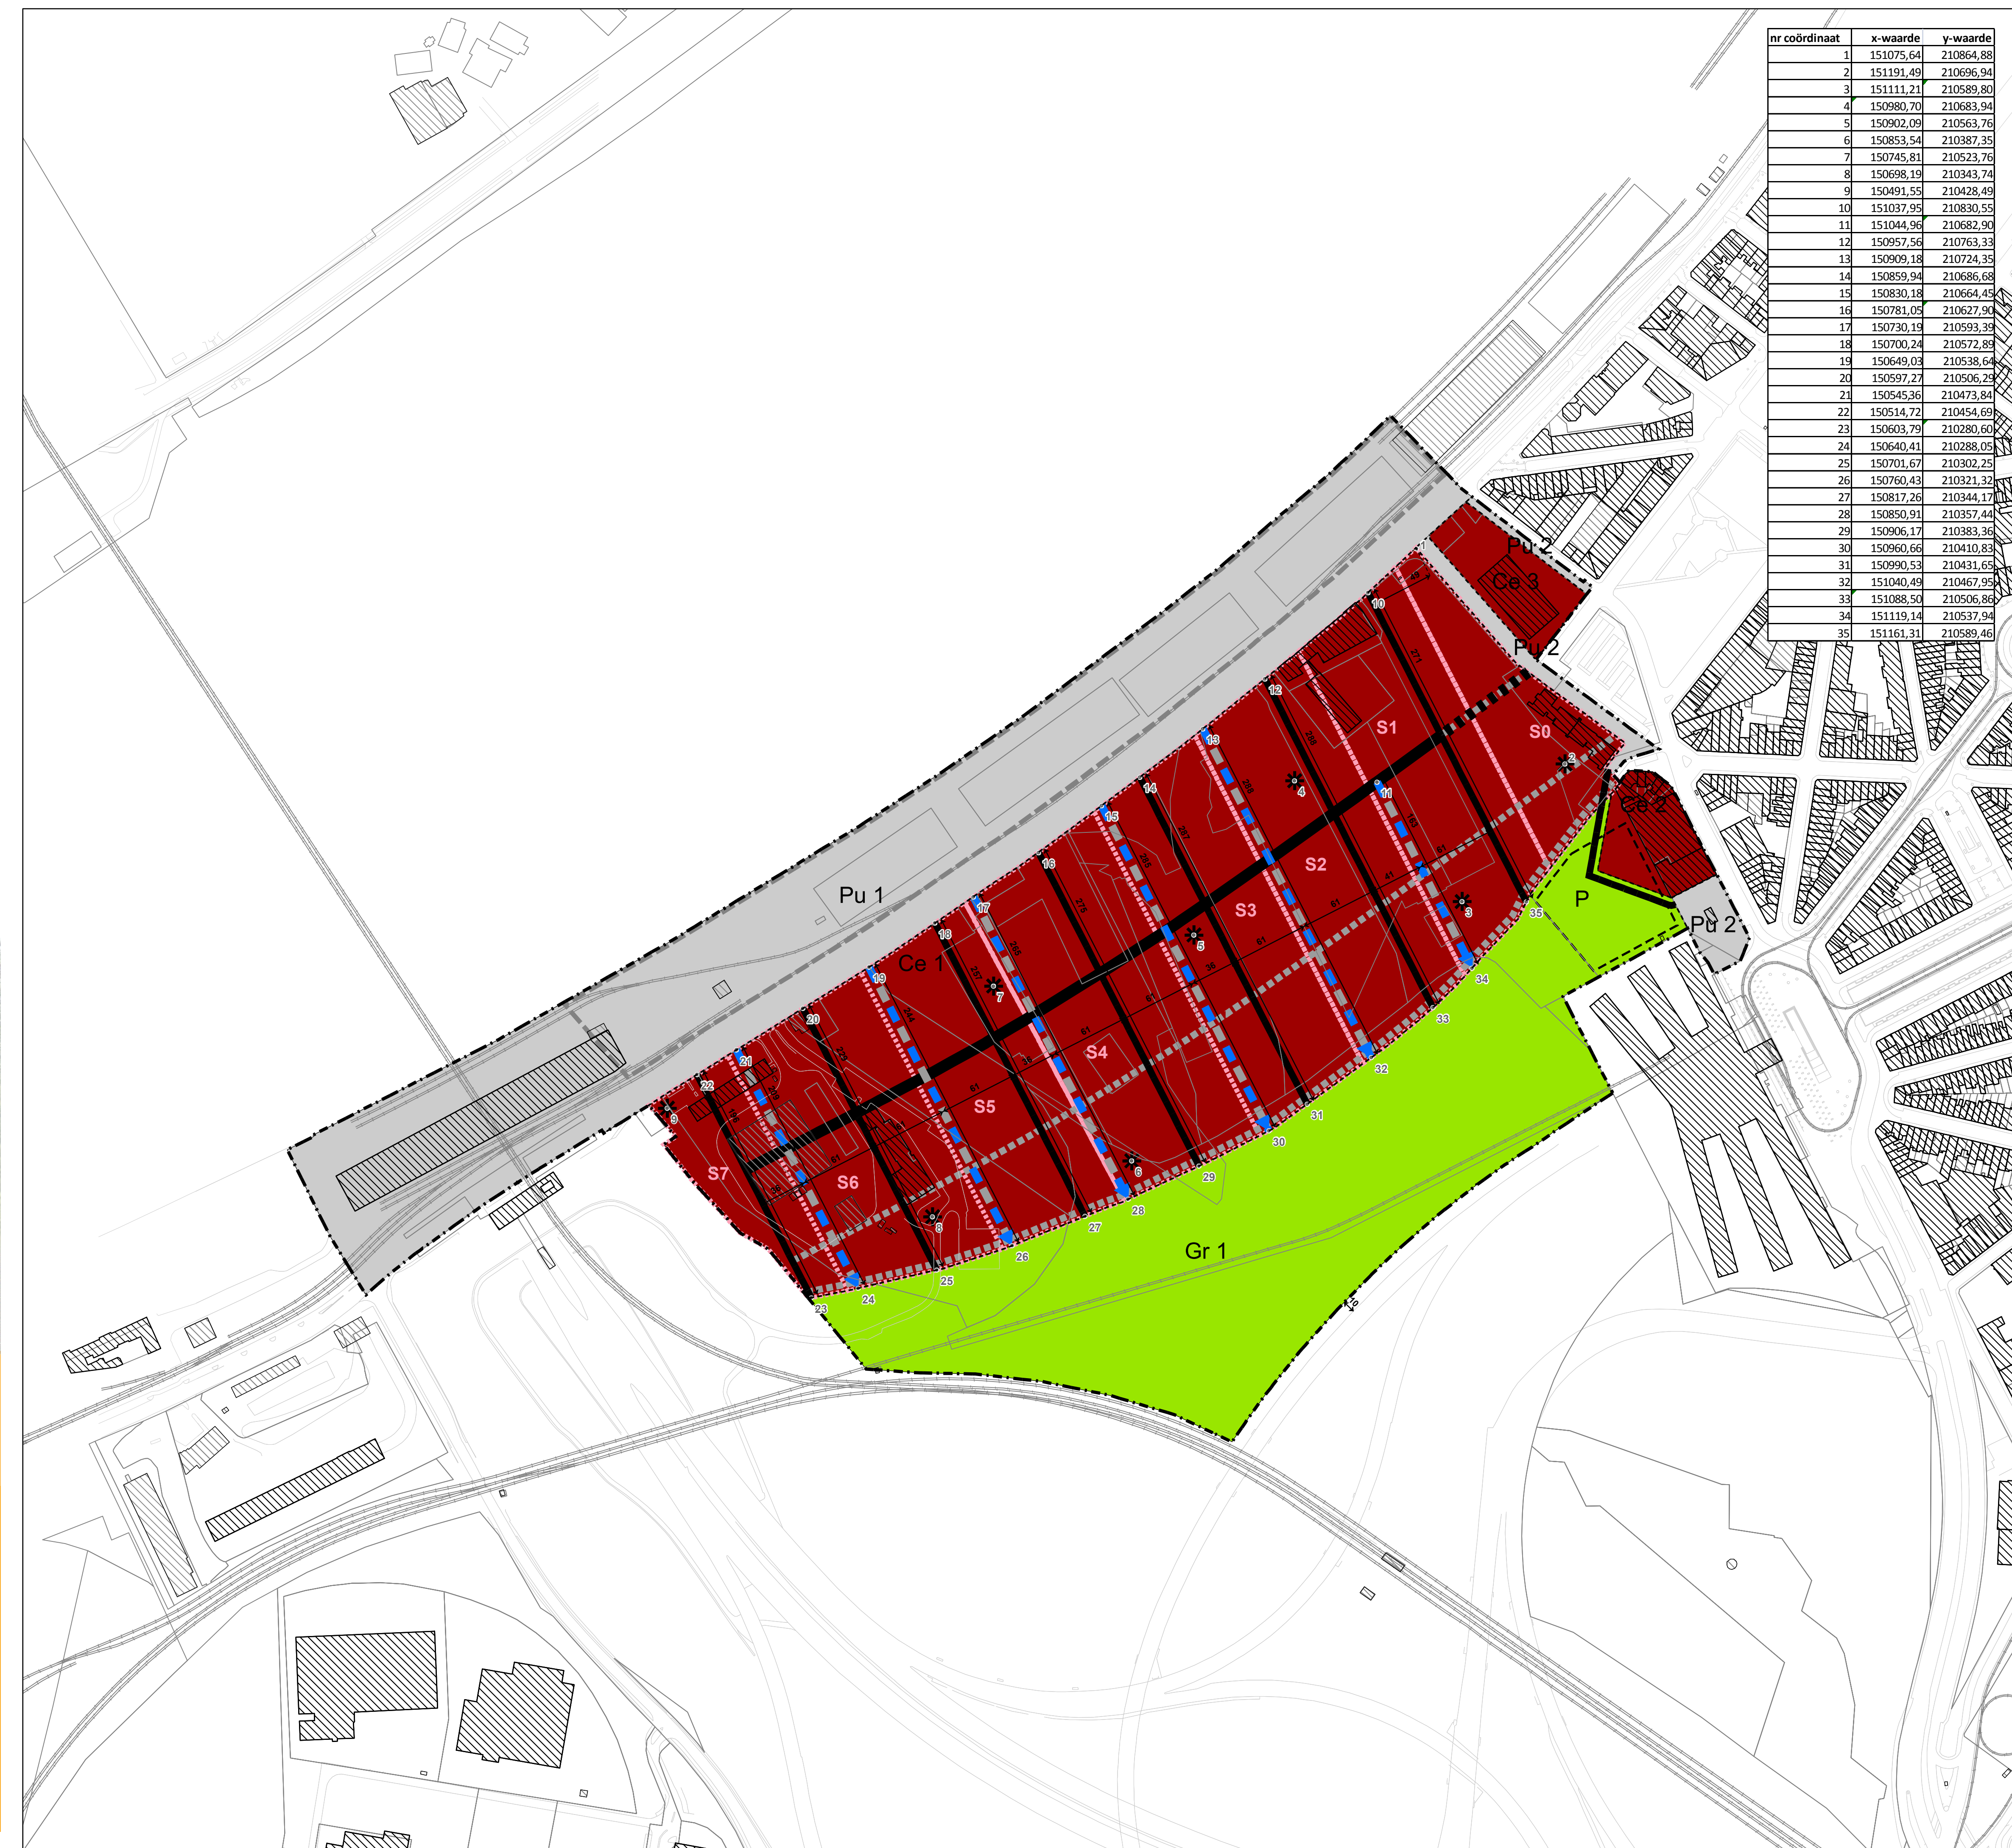

grens RUP

grens tussen bestemmingszones

coördinaten

hoofdgebouwen

bijgebouwen

percelen

weginrichting

spoorrails

lijnen in overdruk:

erfotsluitende straat

pad/wadi

ondergeschikte wijktoegang

intern pad

binnenstraat

bestaande hoofdverkeersweg

overdrukken:

Striga

Bouwveld

Parking (P)

Toren

Bestemmingszones:

Zone voor Centrumfunties-1 (Ce 1)

Zone voor Centrumfunties-2 (Ce 2)

Zone voor Centrumfunties-3 (Ce 3)

Zone voor Groen-1 (Gr 1)

Zone voor Groen-2 (Gr 2)

Zone voor Publiek Domein-1 (Pu 1)

Zone voor Publiek Domein-2 (Pu 2)

RUP
begrensd door

Ligingsplan

Nieuw Zuid
GRAFISCH PLAN

Opgemaakt door de afdeling ruimte Antwerpen,

Katlijn Van der Veken
hoofd afdeling ruimte

Gezien en goedgekeurd door
de deputatie in zitting van
17 juli 2014
In opdracht:
De Provinciegriffier (w.g.)
Dany Toelen
De Voorzitter (w.g.)
Cathy Berx
Voor eensluidende kopie;
Voor de Provinciegriffier;
Het departementshoofd,

Wim Lux

Datum wijziging

Schaal

Gezien en definitief vastgesteld door de gemeenteraad in
zitting van 26 mei 2014

Voor de stadssecretaris
bij machtiging van 9 juni 2011
de Bestuurscoördinator

Katlijn Van der Veken

Voor de burgemeester
bij machtiging van 8 januari 2013
de afgevaardigde schepenen

Rob Van de Velde

Projectleider

Raissa Bratkowski

Datum goedkeuring deputatie

Ontwerper

Grontmij NV

Planregistratienummer

RUP_11002_214_10014_00001

Tekenaar

ECR

Opmerking

Het ontwerp werd niet opgemaakt met de bedoeling bepaalde vastgestelde
bouwvoortredingen te regulariseren

STAD ANTWERPEN
Stadsontwikkeling

www.antwerpen.be
03 22 11 333